




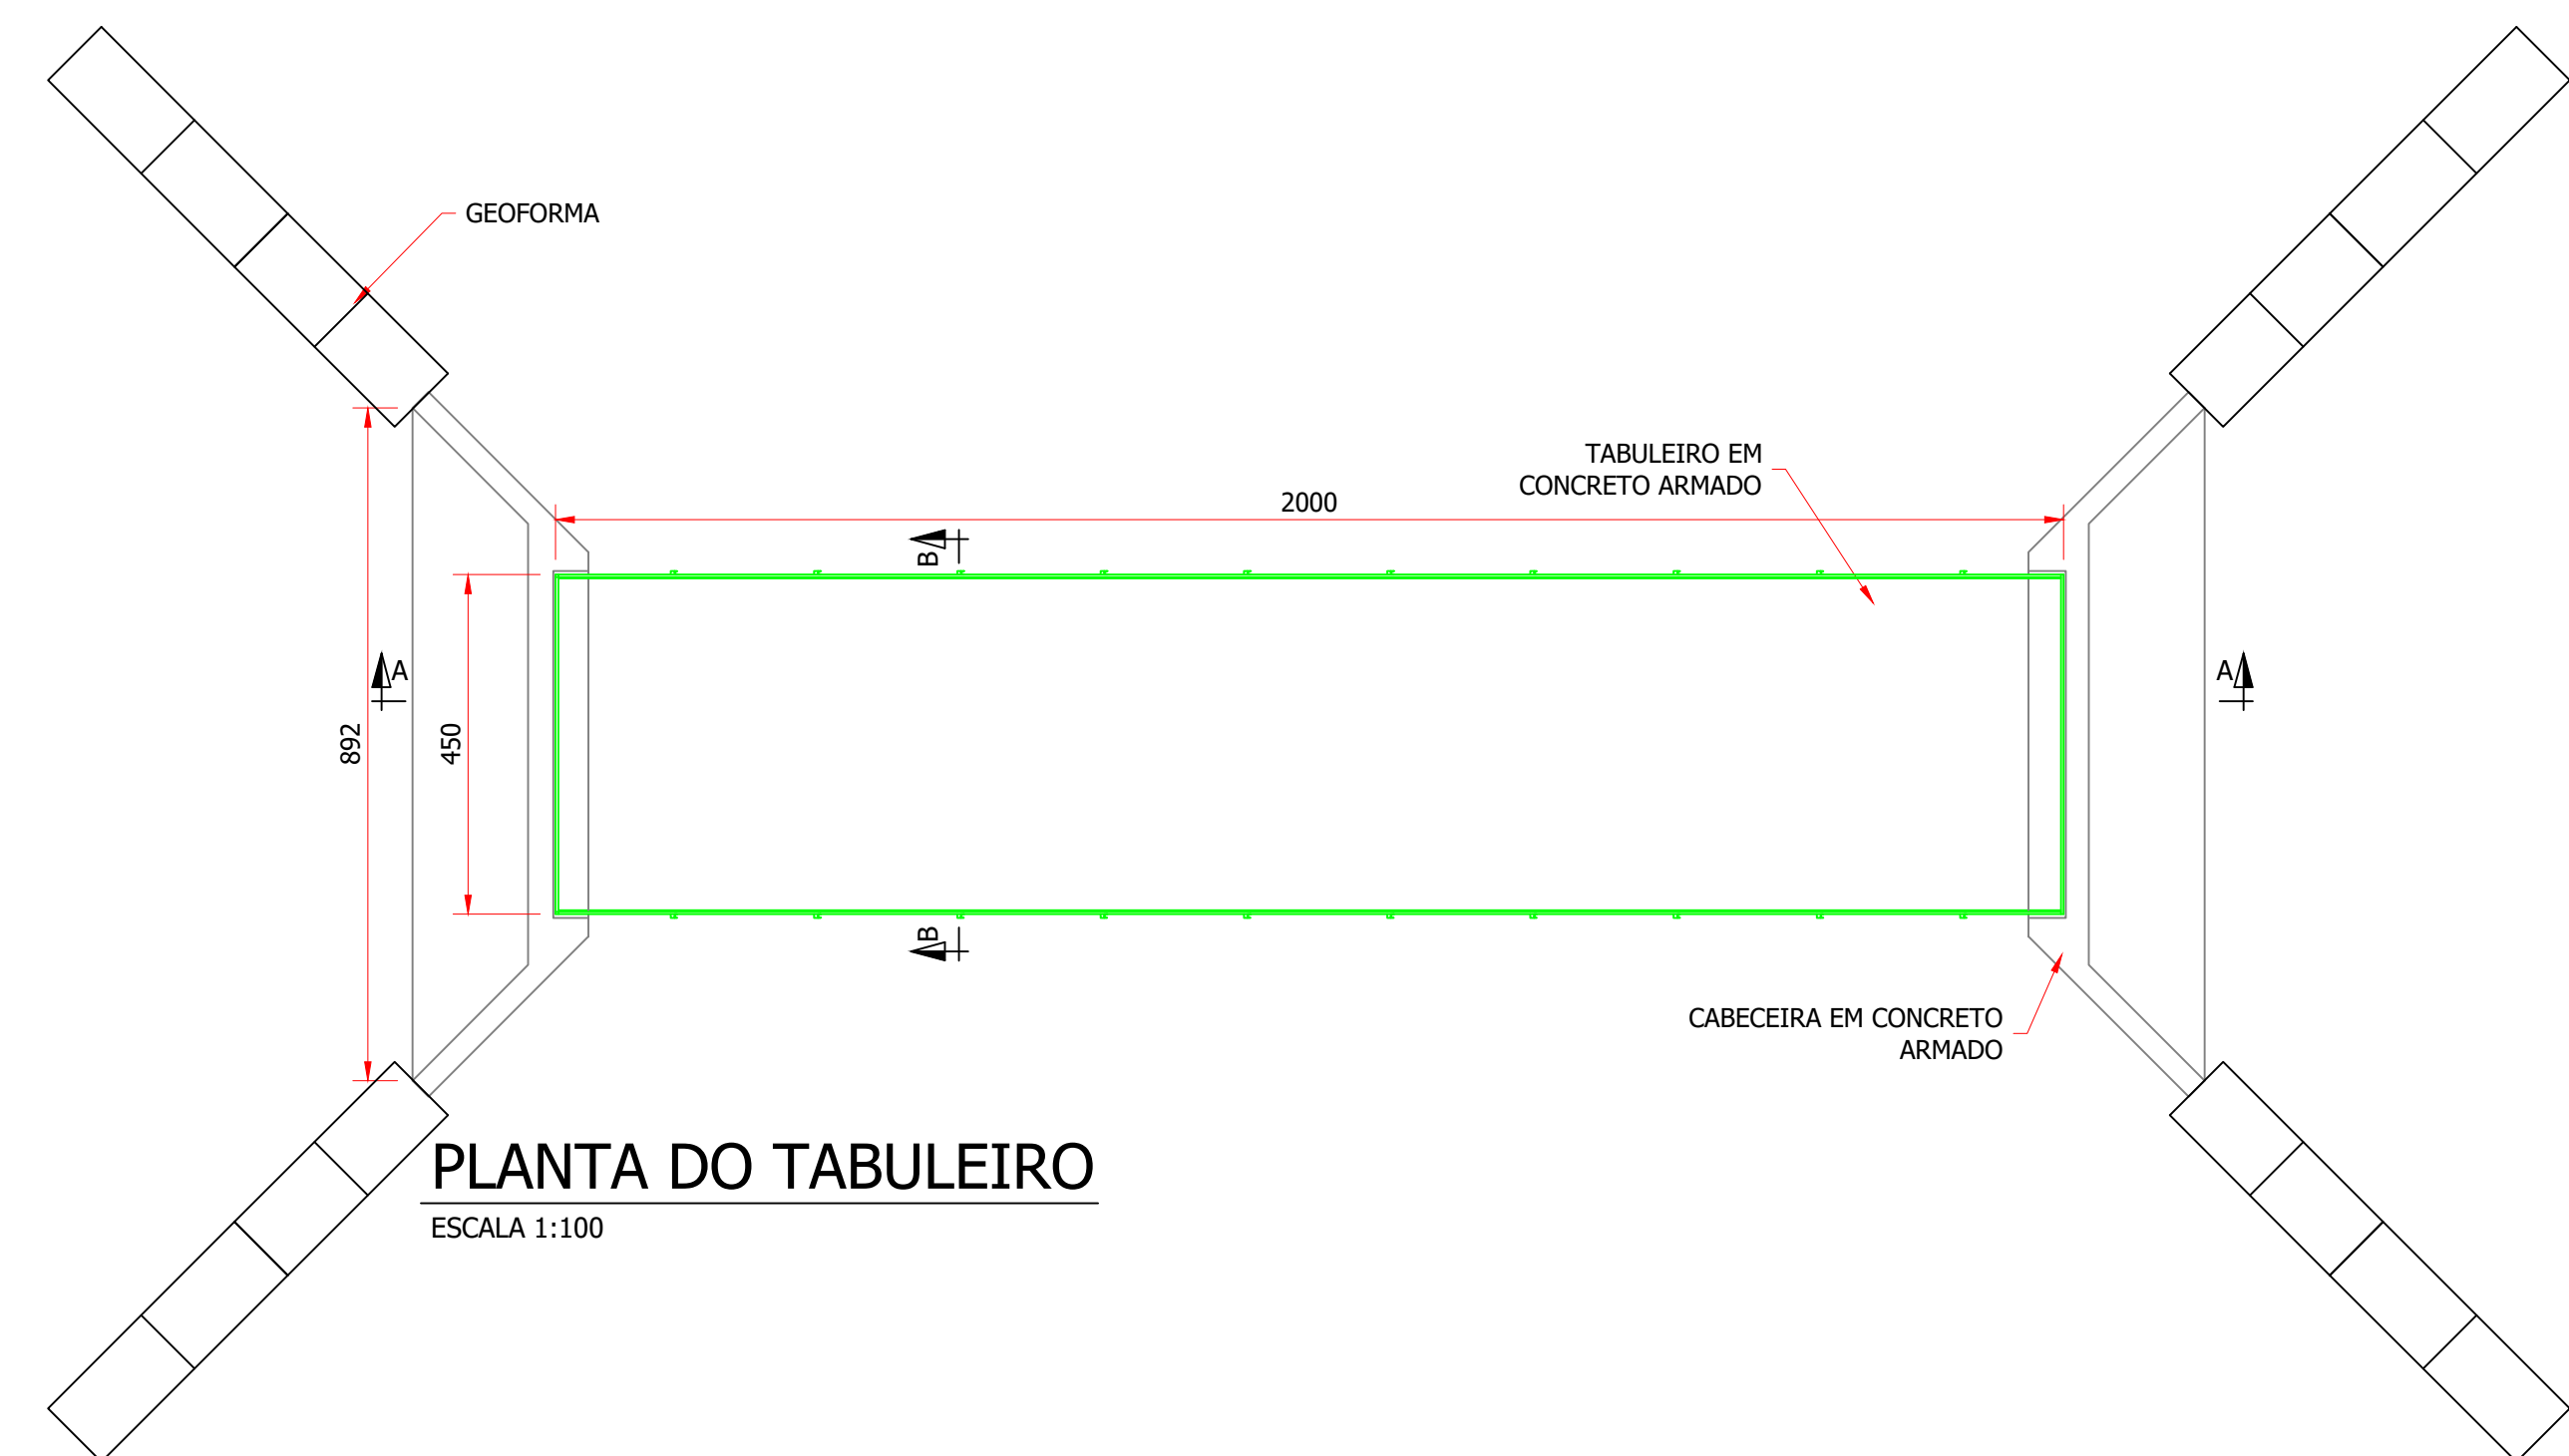


PLANTA DO TABULEIRO
ESCALA 1:100

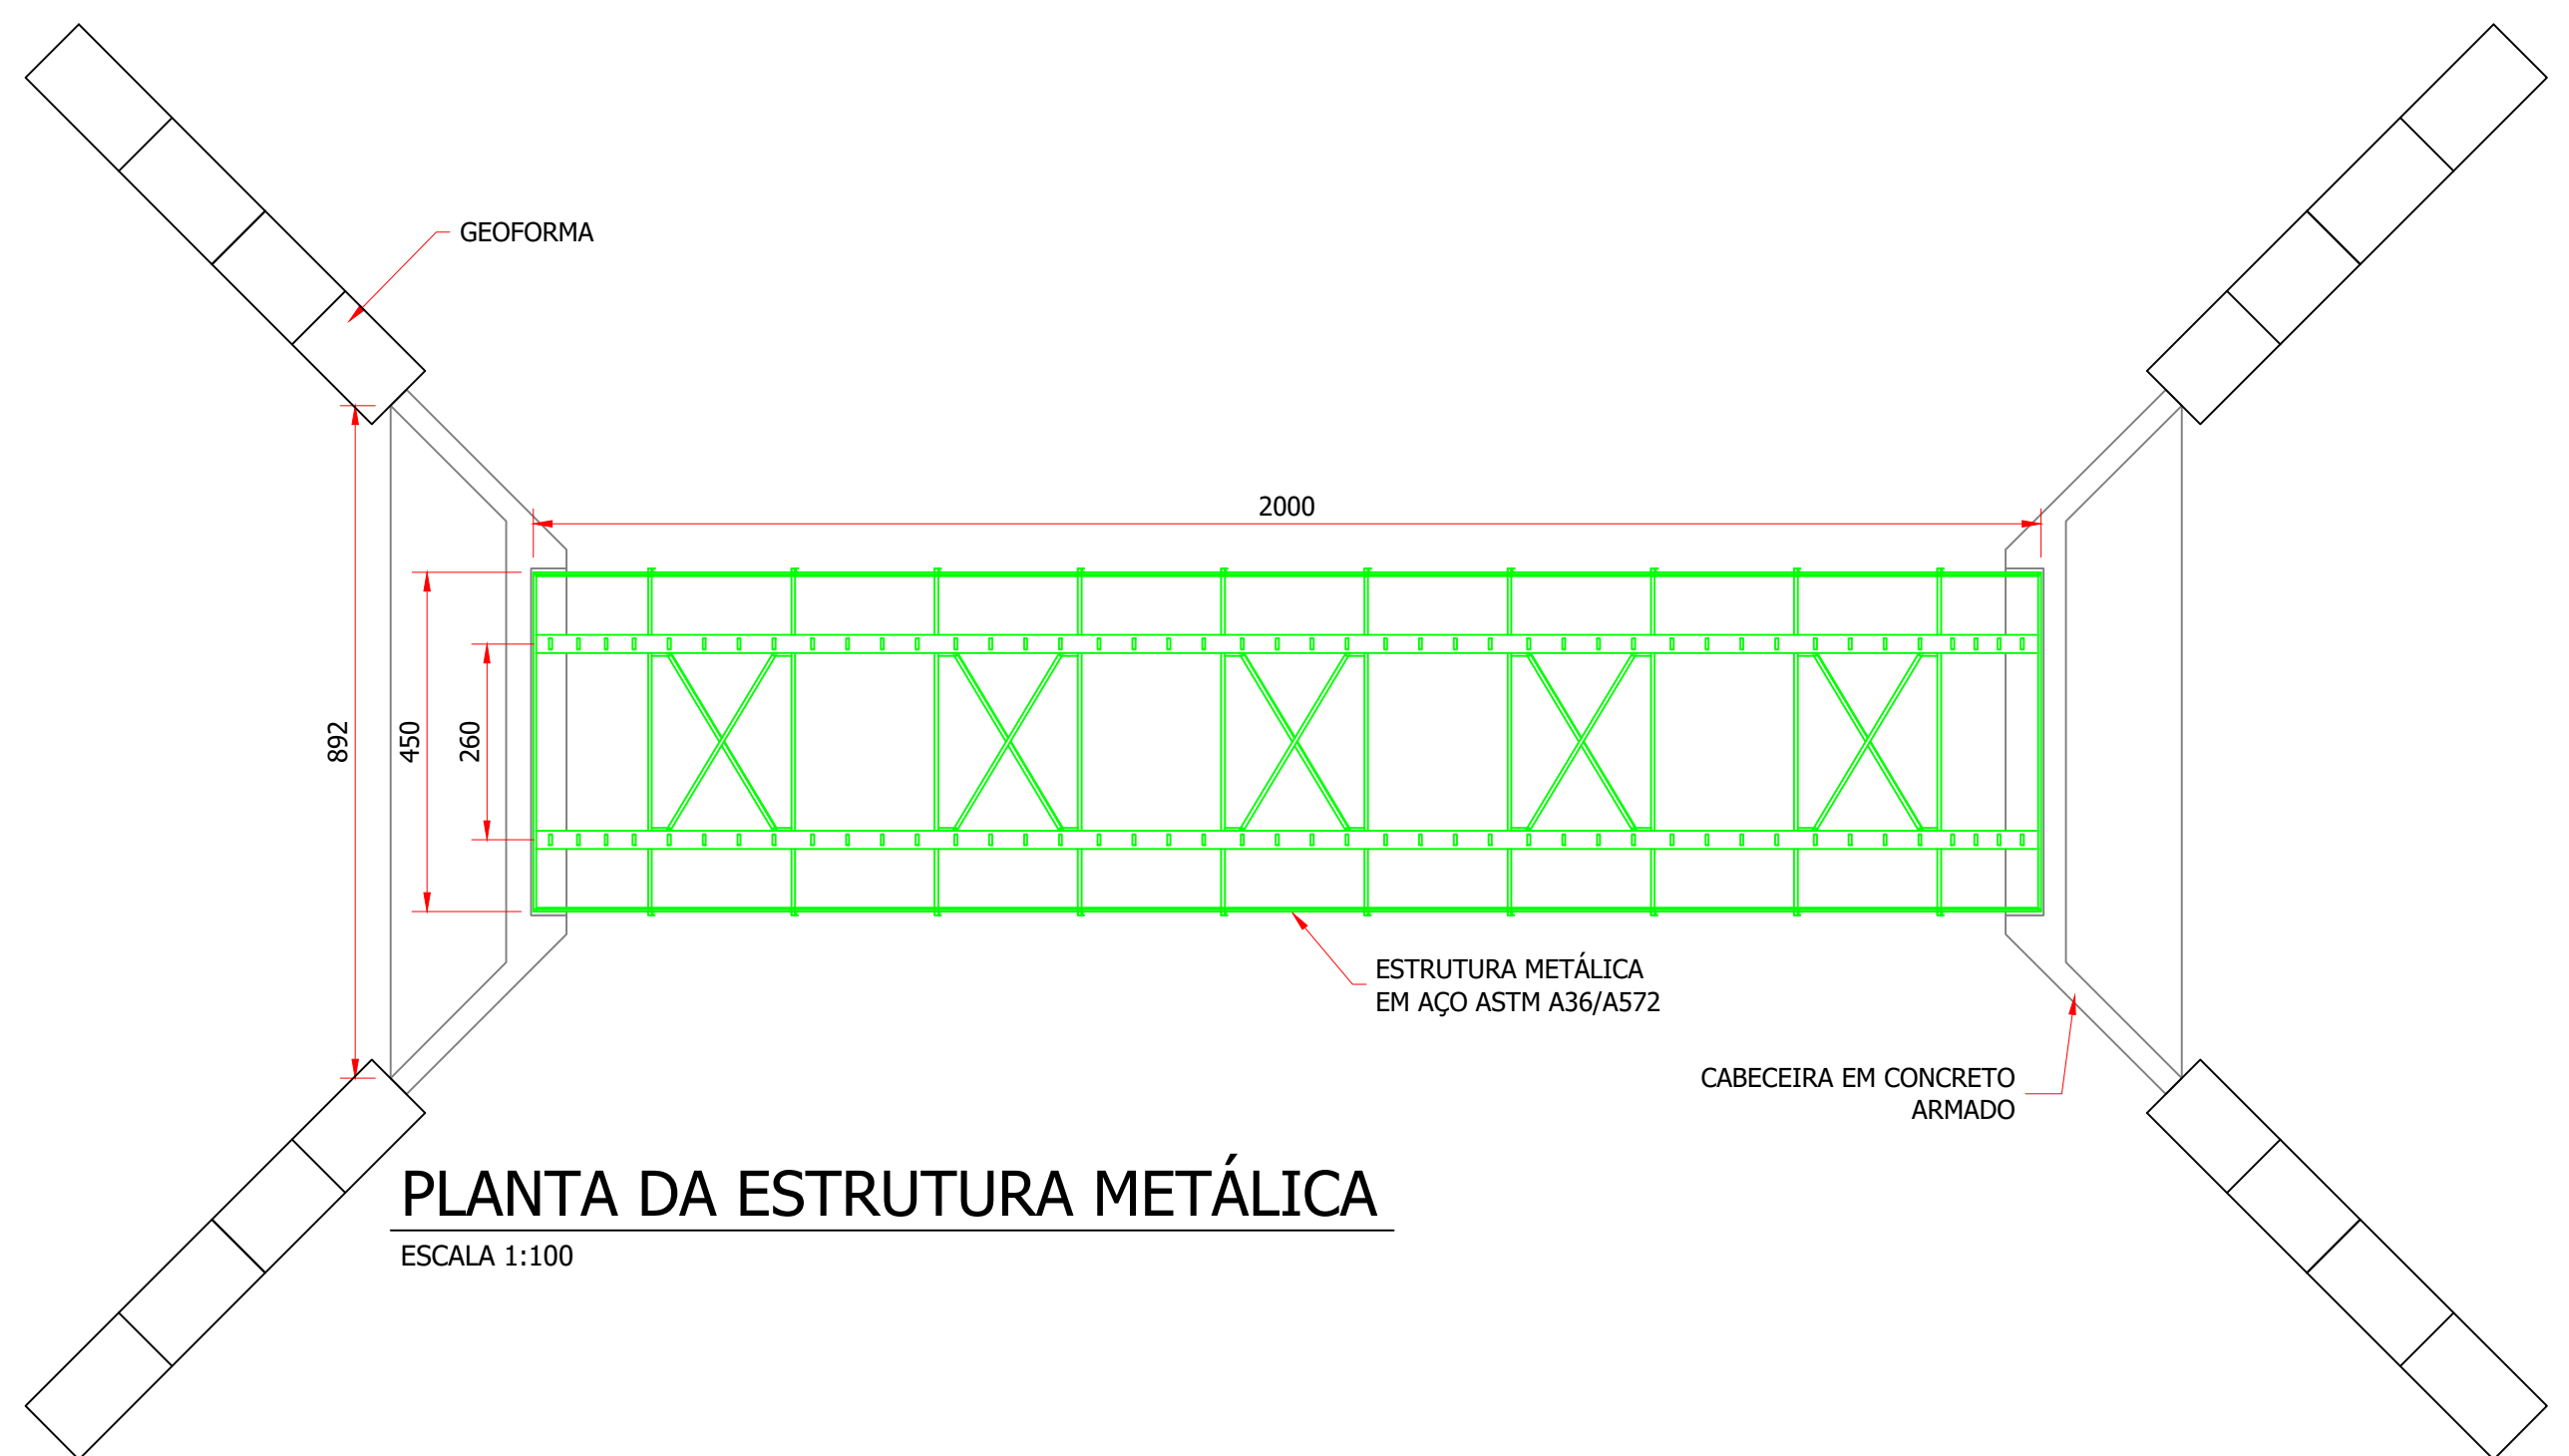


PLANTA DA ESTRUTURA METÁLICA
ESCALA 1:100

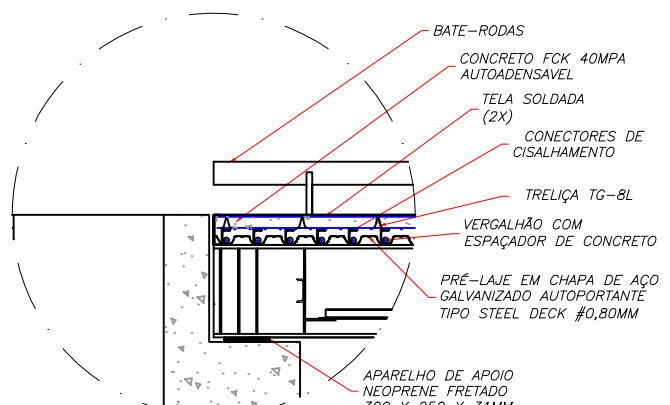


DETALHE A
SEM ESCALA

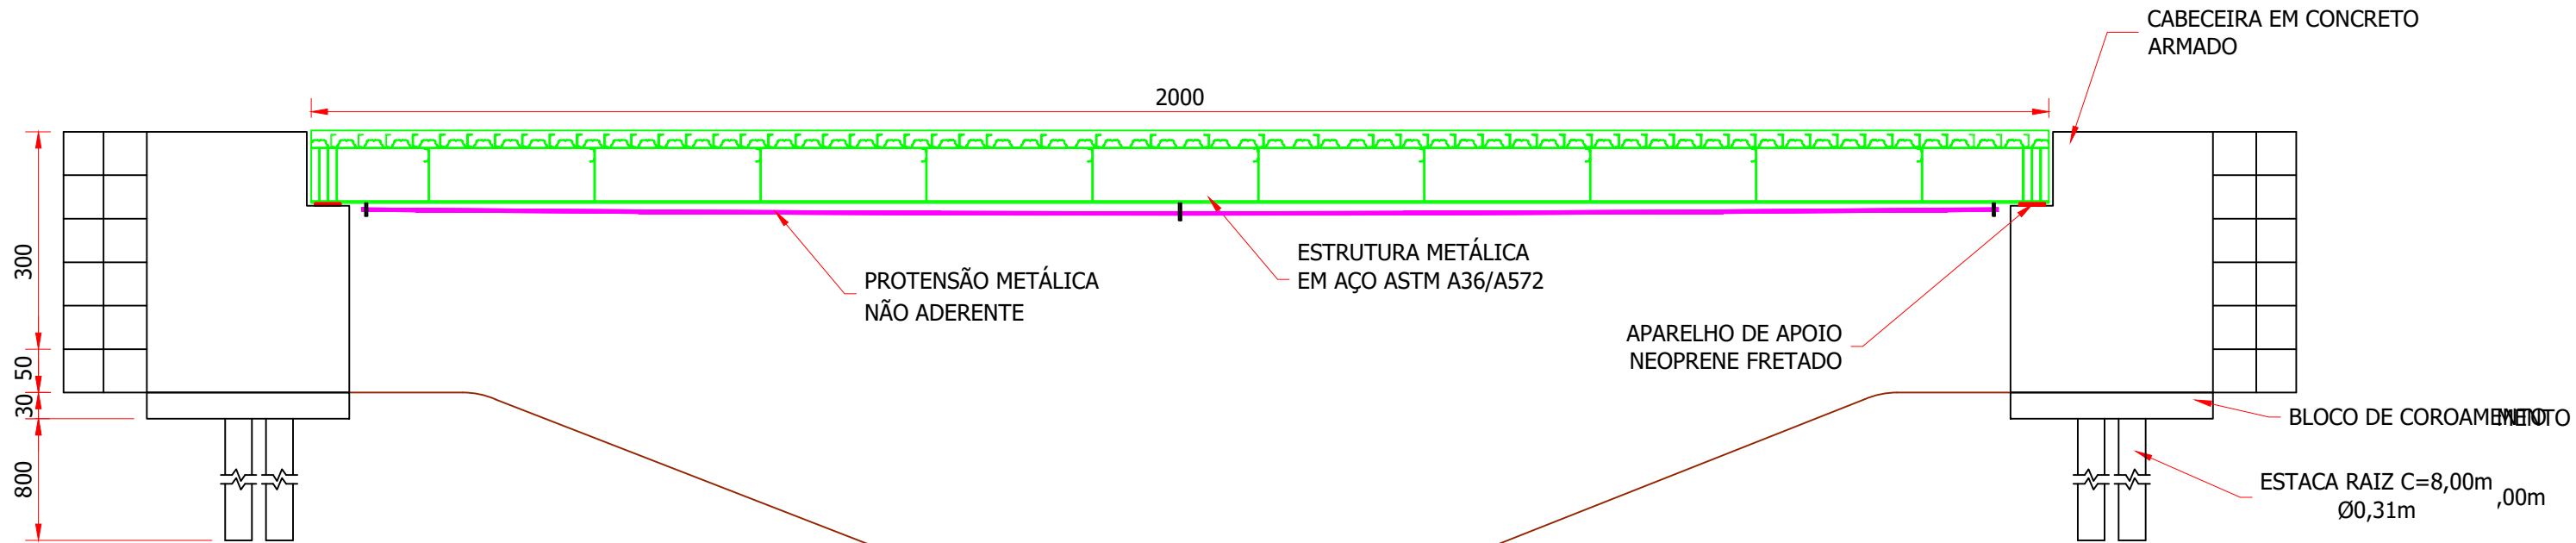


CORTE AA
ESCALA 1:75

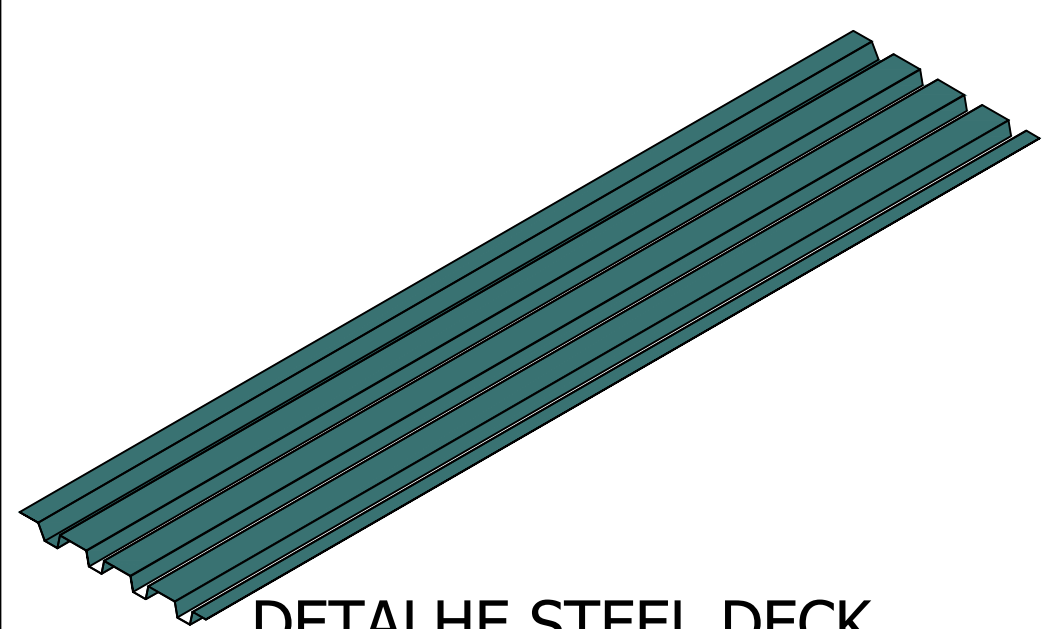


DETALHE STEEL DECK
ESCALA 1:50

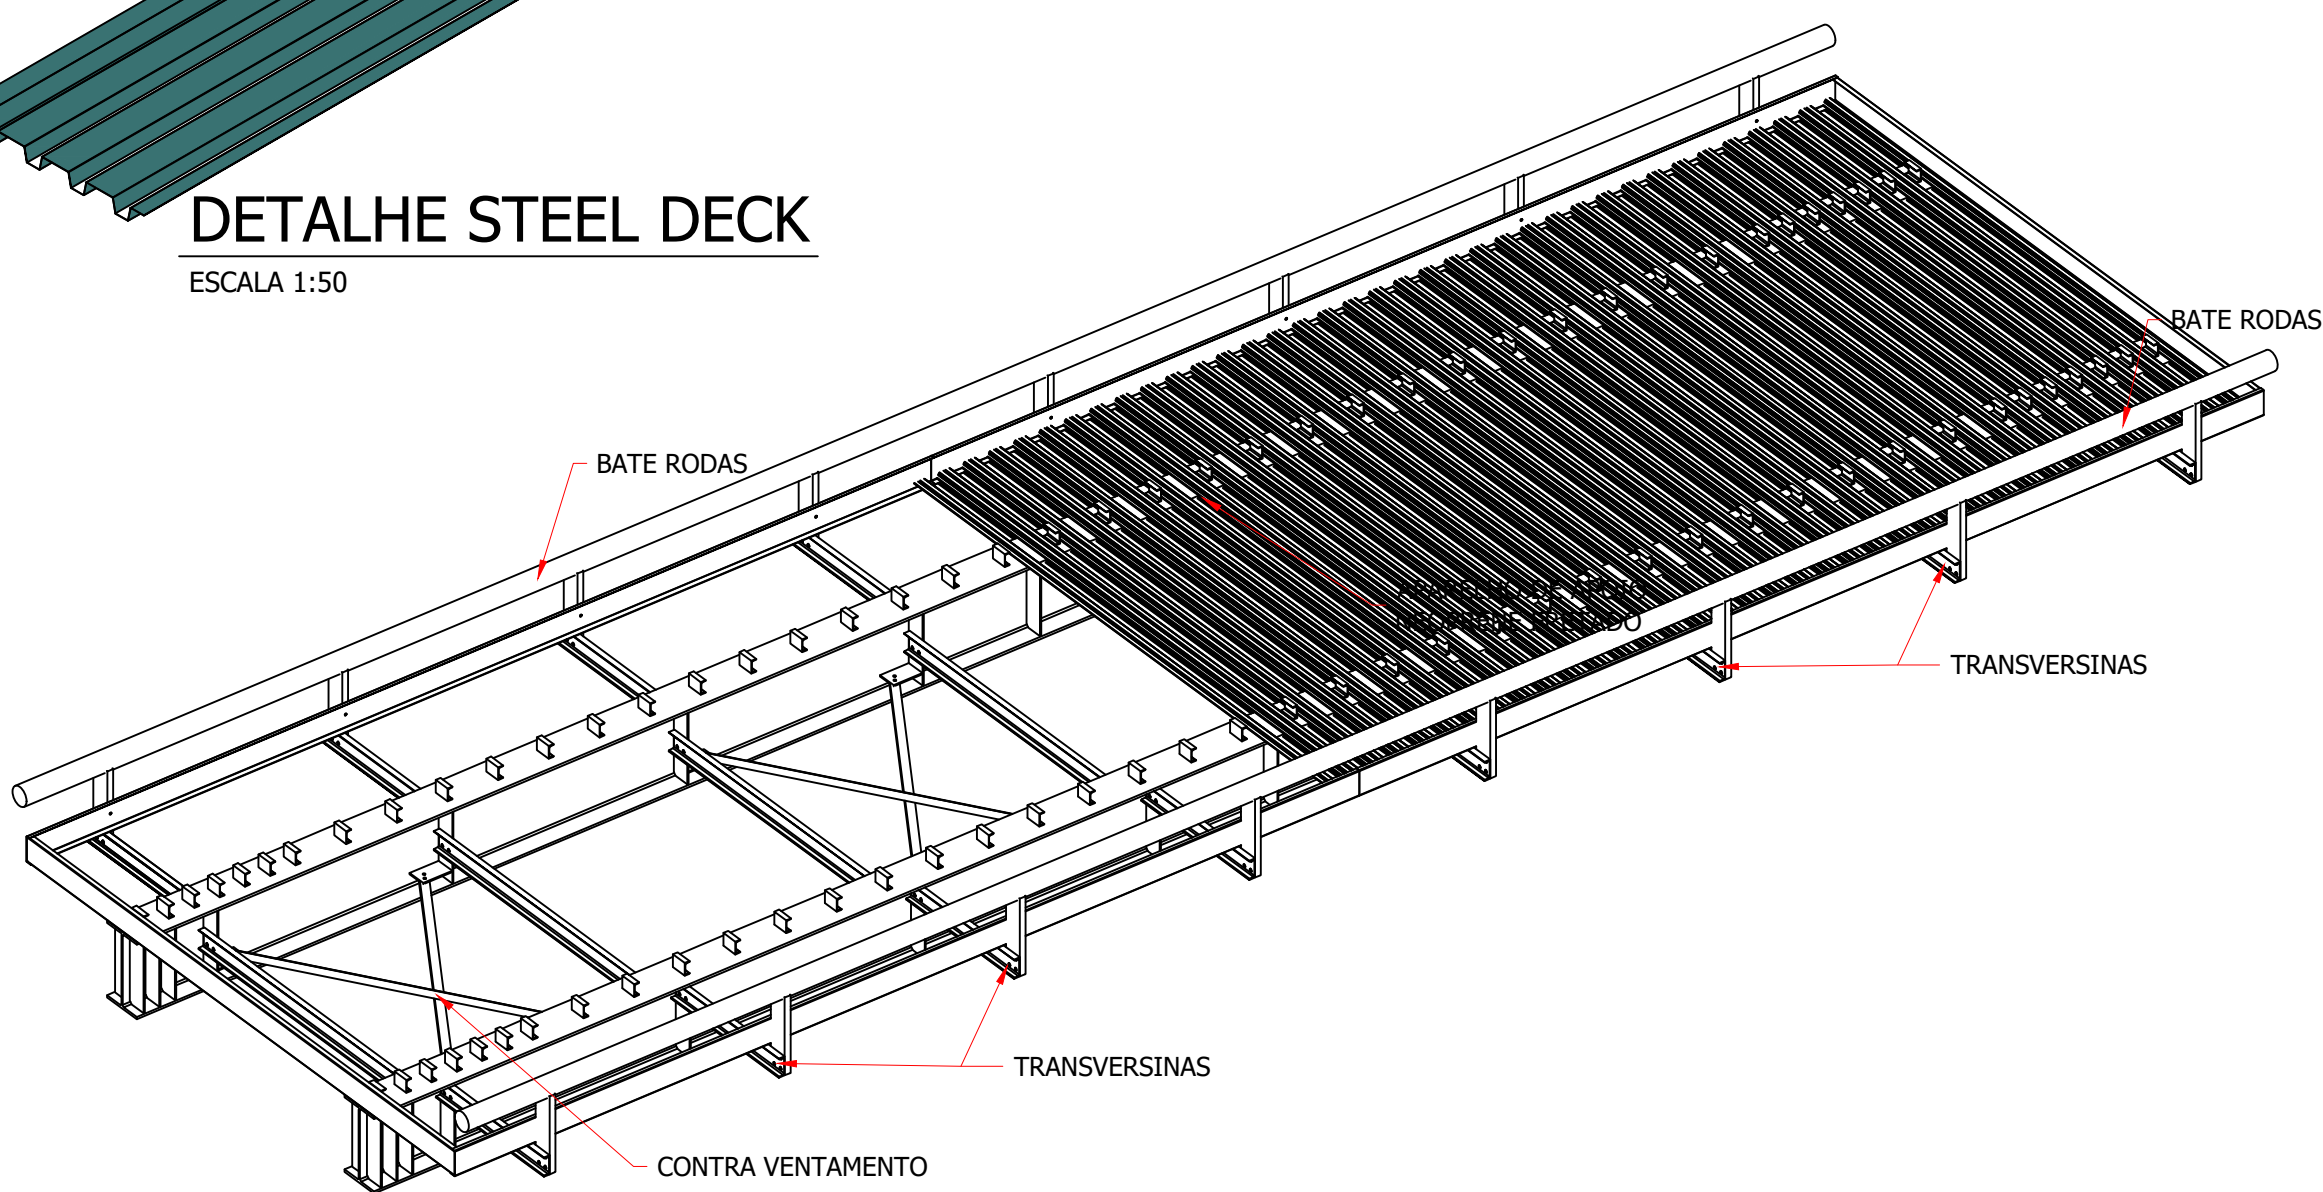

PERSPECTIVA ESTRUTURA
SEM ESCALA

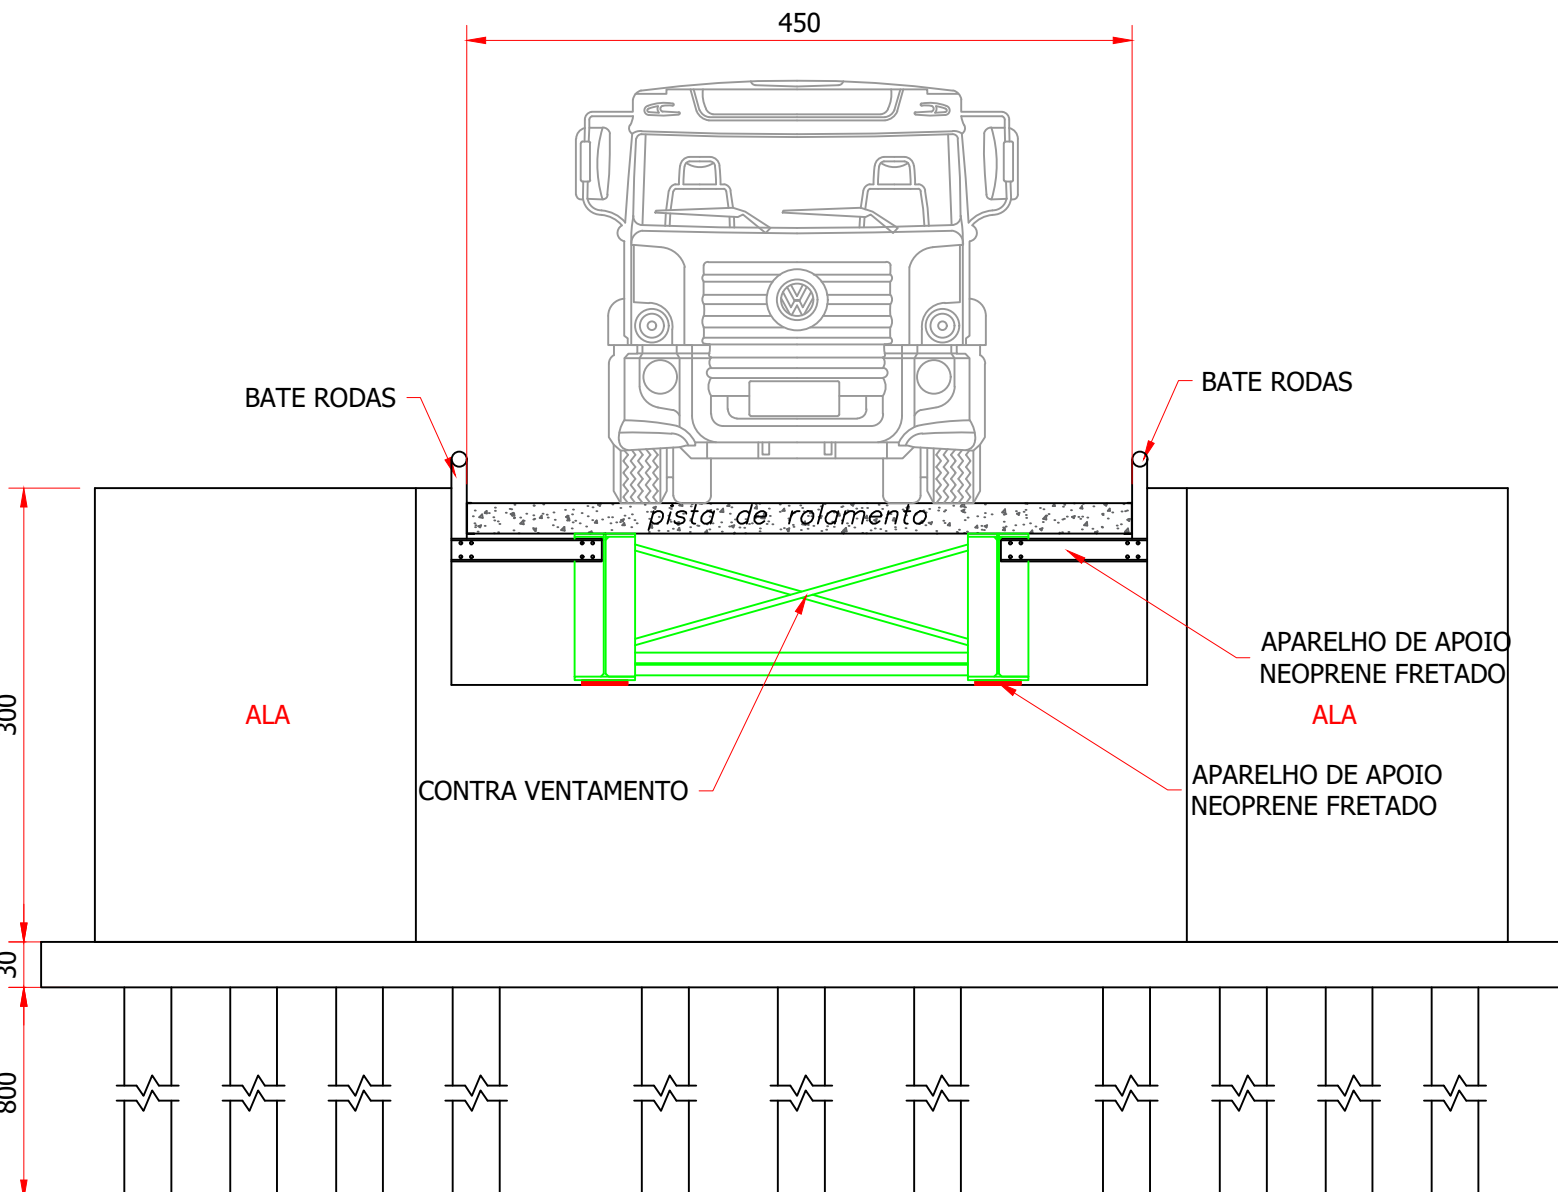

CORTE BB
ESCALA 1:50

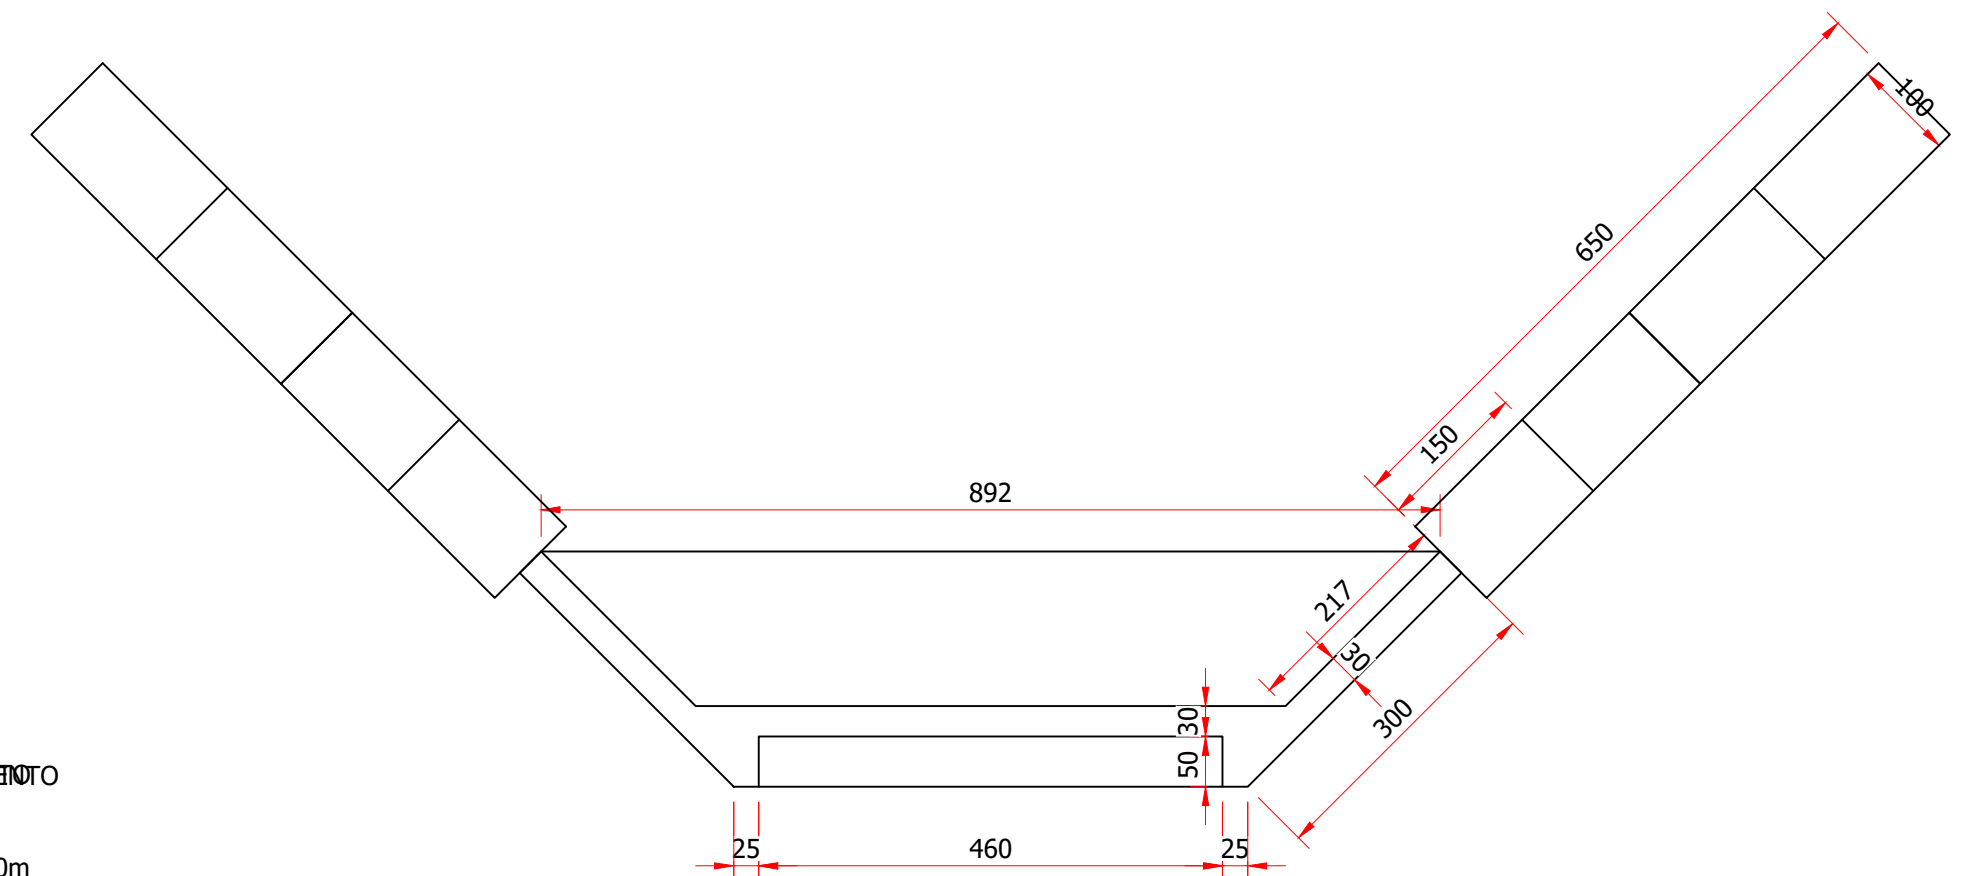

PLANTA BAIXA DA CABECEIRA (X2)
ESCALA 1:75

NORMAS DE REFERÊNCIAS

PROJETO

NBR 6118/2014 – PROJETO DE ESTRUTURAS DE CONCRETO ARMADO.
NBR 7188/2013 – CARGA MÓVEL EM PONTE RODOVIÁRIA E PASSARELA DE PEDESTRE.
NBR-8800 – PROJETOS DE ESTRUT. DE AÇO E DE ESTRUT. MISTA DE AÇO E DE CONCRETO DE EDIFÍCIOS.
NBR 8681/2003 – AÇÕES E SEGURANÇA NAS ESTRUTURAS – PROCEDIMENTO.
NBR 9062/2006 – PROJETO E EXECUÇÃO DE ESTRUTURAS DE CONCRETO PRÉ-MOLDADO: PROCEDIMENTO.

EXECUÇÃO E CONTROLE TECNOLÓGICO

NBR-15691 – ENSAIOS NÃO DESTRUTIVOS – LÍQUIDO PENETRANTE – PRÁTICA PADRONIZADA.
NBR-14931 – EXECUÇÃO DE ESTRUTURAS DE CONCRETO – PROCEDIMENTO.
NBR-12654 – CONTROLE TECNOLÓGICO DE MATERIAIS COMPONENTES DO CONCRETO – PROCEDIMENTO.
NBR-12655 – CONCRETO DE CIMENTO PORTLAND – PREPARO, CONTROLE E RECEBIMENTO – PROCEDIMENTO.
NBR-7480 – AÇO DESTINADO A ARMADURAS PARA ESTRUTURAS DE CONCRETO ARMADO – ESPECIFICAÇÃO.
NBR-7481 – TELA DE AÇO SOLDADA – ARMADURA PARA CONCRETO – ESPECIFICAÇÃO.
NBR-9783 – APARELHOS DE APOIO DE ELASTÔMERO FRETADO ESPECIFICAÇÃO.

DIMENSÕES EM CENTÍMETROS, EXCETO INDICAÇÃO CONTRÁRIA



Nº DO PROJETO:
PB-LBD-001-JL24

EXECUÇÃO DE PONTE MISTA EM AÇO E CONCRETO ARMADO
DIMENSÃO.: 20,00x4,50M
ALT. DE CABECEIRA 3,00M
PROJETO BÁSICO
LOCAL: MUNICÍPIO DE LIBERDADE - MG

DATA: Julho de 2024
FOLHA: 01/01
REVISÃO: 0

NOTAS:

PADRÃO DE PENAS		
COR	PENA	ESPESS.
1	7	0,1
2	7	0,2
3	7	0,3
4	7	0,4
5	7	0,5
6	7	0,6
7	7	0,2

AL - 041 - 504