



CAMPO DE FUTEBOL


PLANTA BAIXA EXISTENTE - ÁREA DE AMPLIAÇÃO
ESCALA 1/200

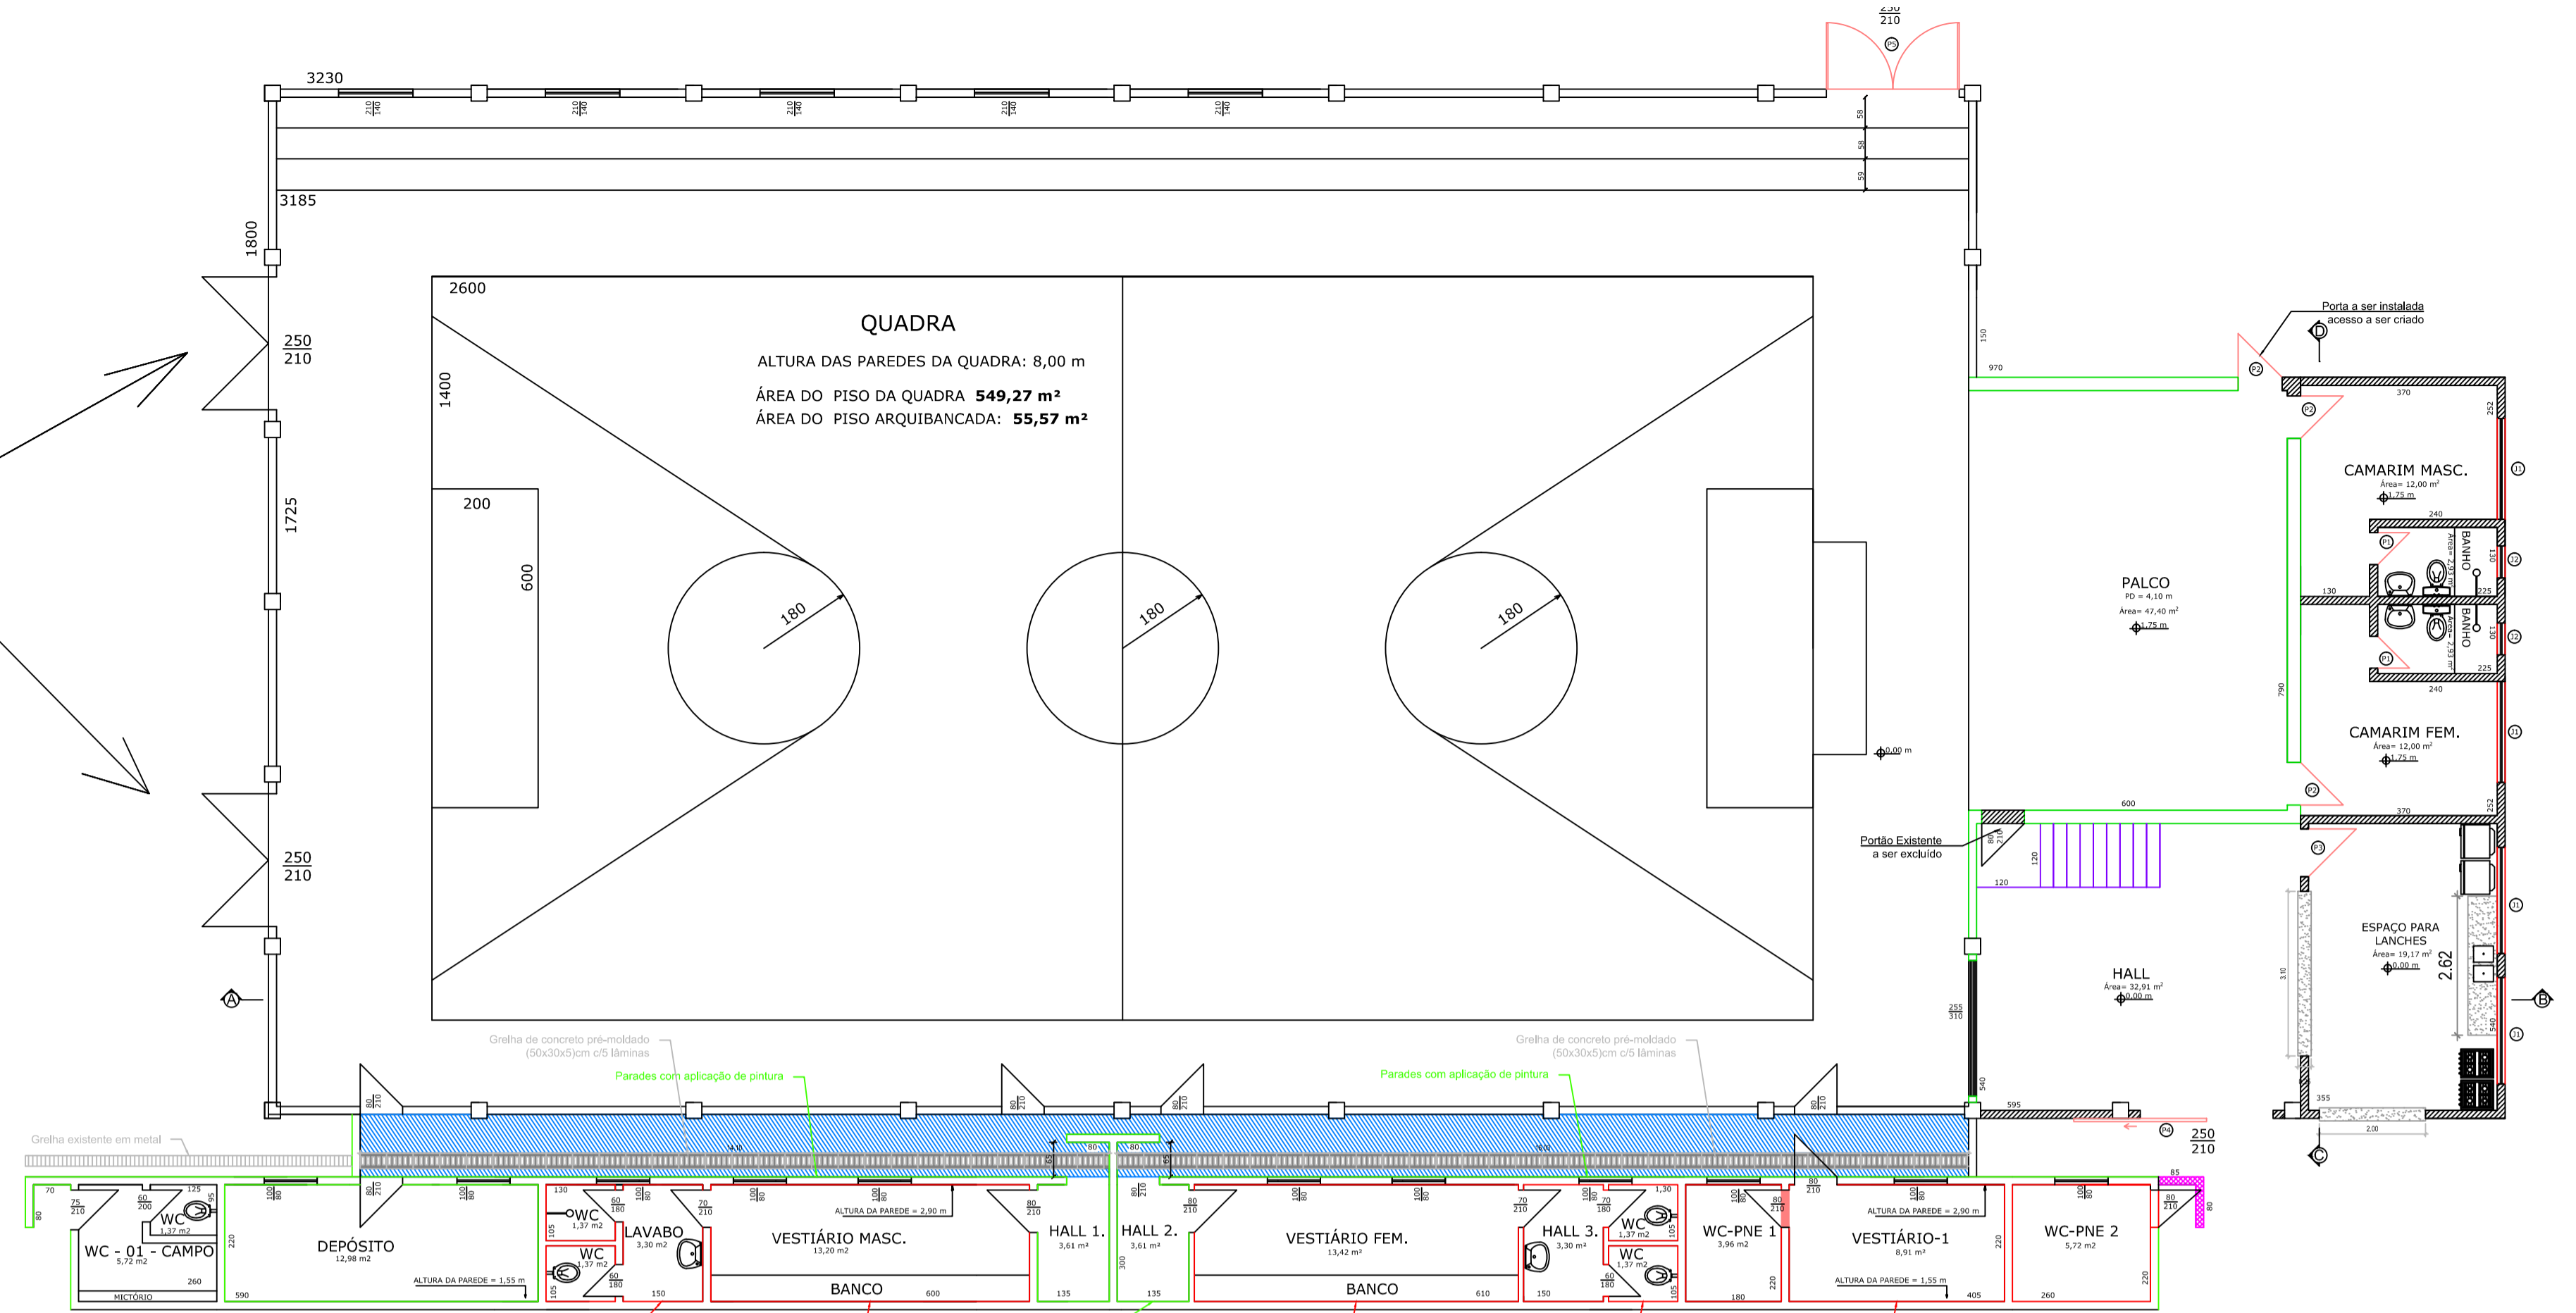

PLANTA BAIXA - PROJETO DE AMPLIAÇÃO E REFORMA
ESCALA 1/200

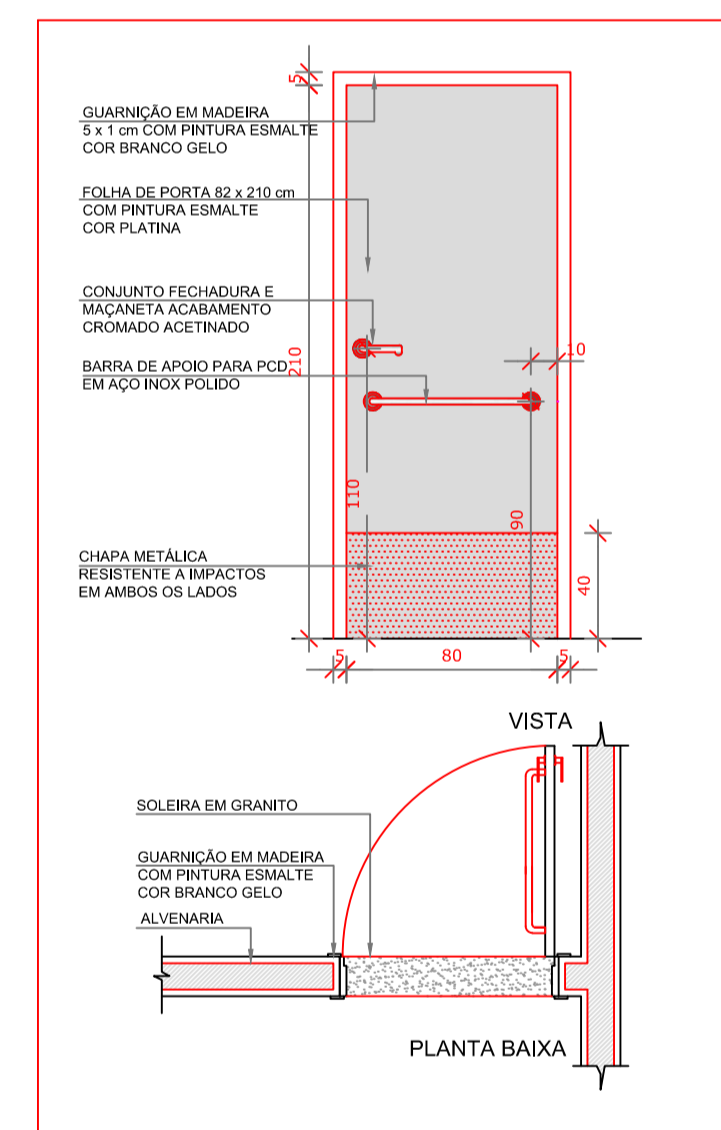

Remoção de revestimento existente no piso e execução de novo piso cerâmico nos Banheiros PNE

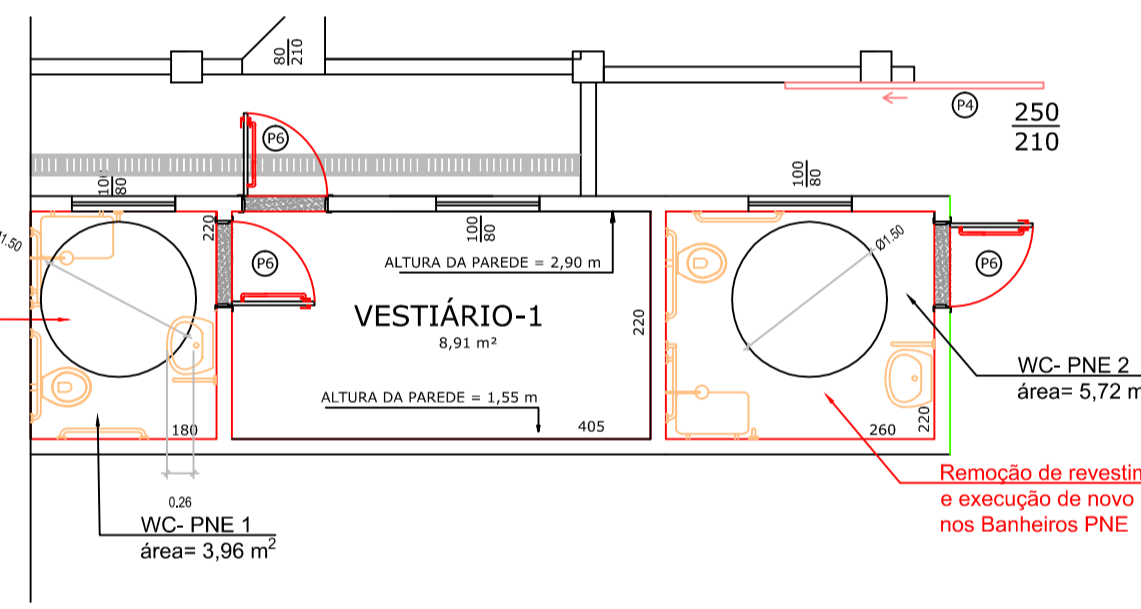


Remoção de revestimento existente no piso e execução de novo piso cerâmico nos Banheiros PNE


QUADRO DE ESQUADRIAS						
PORTA	Marca de Tipo	QUANTIDADE	Altura (m)	Largura (m)	Altura do Peitoril (m)	DESCRIÇÃO
P1		2	2,10	0,70	-	Porta Metálica, em Chapa Galvanizada - 1 Folha
P2		4	2,10	0,80	-	Porta Metálica, em Chapa Galvanizada - 1 Folha
P3		1	2,10	0,90	-	Porta Metálica, em Chapa Galvanizada - 1 Folha
P4		1	2,10	2,50	-	Portão de Ferro Padrão, em chapa, de correr
P5		1	2,10	2,50	-	Portão de Ferro Padrão, em chapa - 2 Folhas
P6		3	2,10			Porta de Banheiro PNE com chapa metálica
JANELA						
J1		4	1,00	2,00	1,10	Janela de Alumínio de correr - 2 folhas em vidro
J2		2	0,80	0,60	1,30	Janela de Alumínio Maxim-ar - em vidro

LEGENDA:

- PAREDES EXISTENTES
- PAREDES A SEREM EXECUTADAS
- PAREDES A SEREM DEMOLIDAS
- ESCADA DE ACESSO AO PALCO (A DEMOLIR)
- BANCADA EM GRANITO
- PAREDES QUE RECEBERÁ ASSENTAMENTO DE REVESTIMENTO EM AZULEJO 10x10x2cm
- PAREDE QUE RECEBERÁ NOVA PINTURA
- REGULARIZAÇÃO DE PISO COM EXECUÇÃO DE CIMENTO NATADO COM ARGAMASSA, ACABAMENTO QUEIMADO esp.: 2 cm | Área= 25,95 m²
- GRELHA DE CONCRETO PRÉ-MOLDADO (15X30X,25cm) c/ 7 LAMINAS

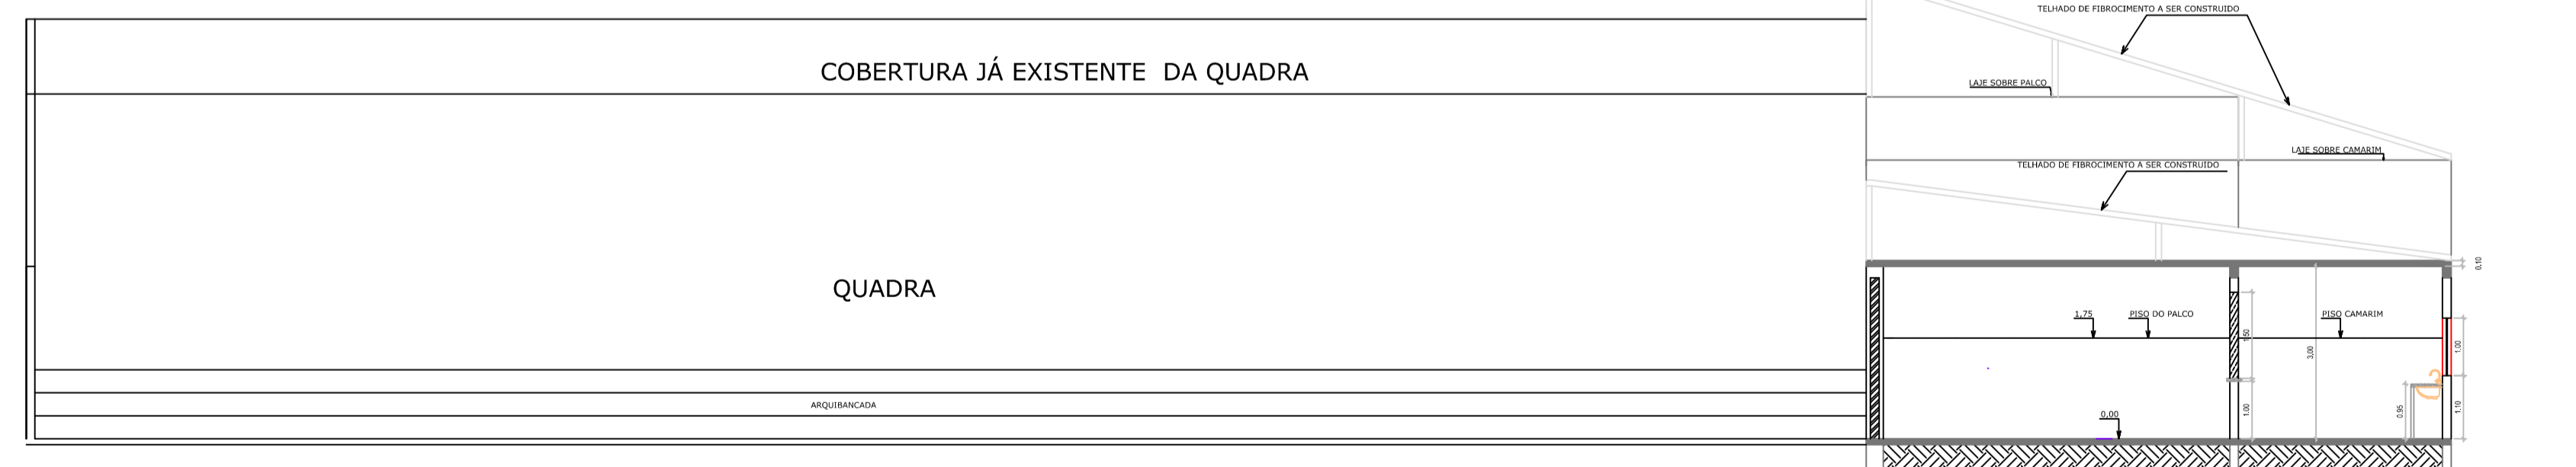

CORTE - AB

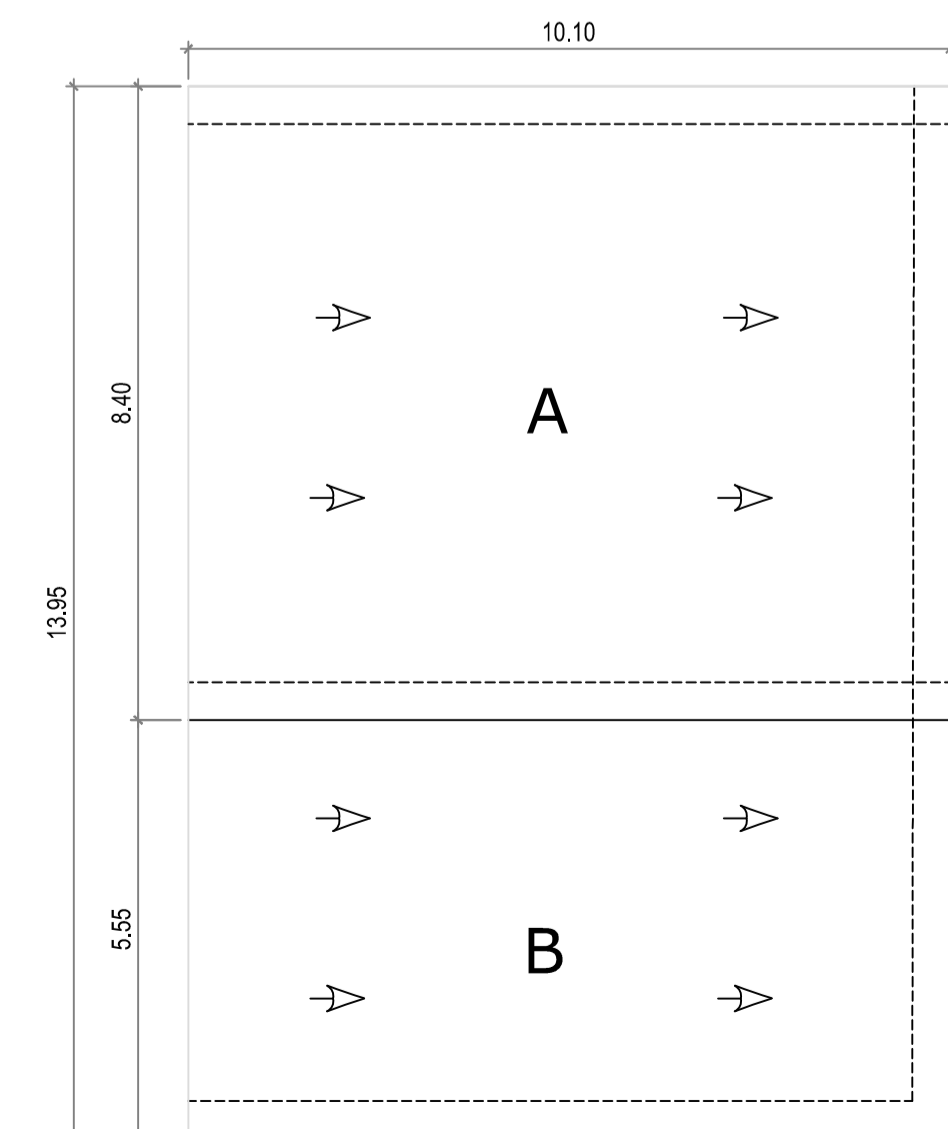

ÁREA A SER COBERTA


ÁREA - A : 84,84 m²

ÁREA - B : 56,05 m²


ÁREA - TOTAL : 140,89 m²

(calculada através do autocad)

PLANTA DE COBERTURA
ESCALA 1/200

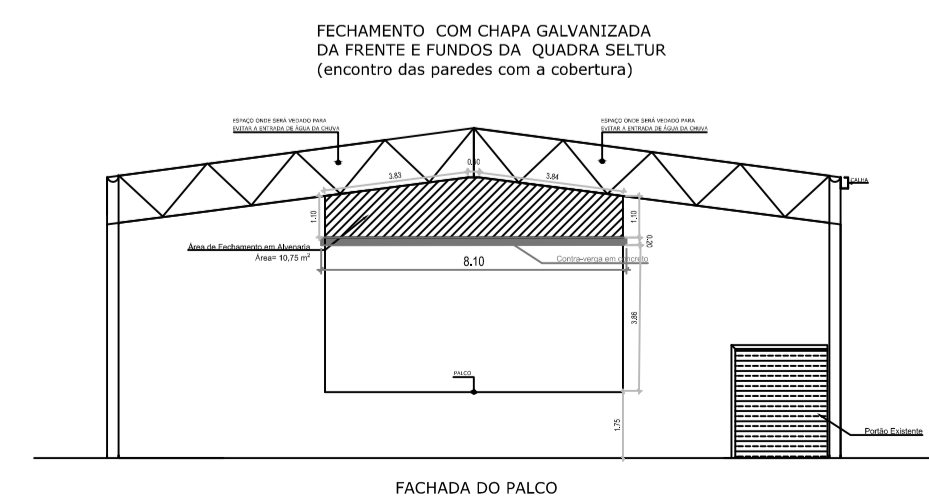

PLANTA DE FECHAMENTO DO PALCO
ESCALA 1/200

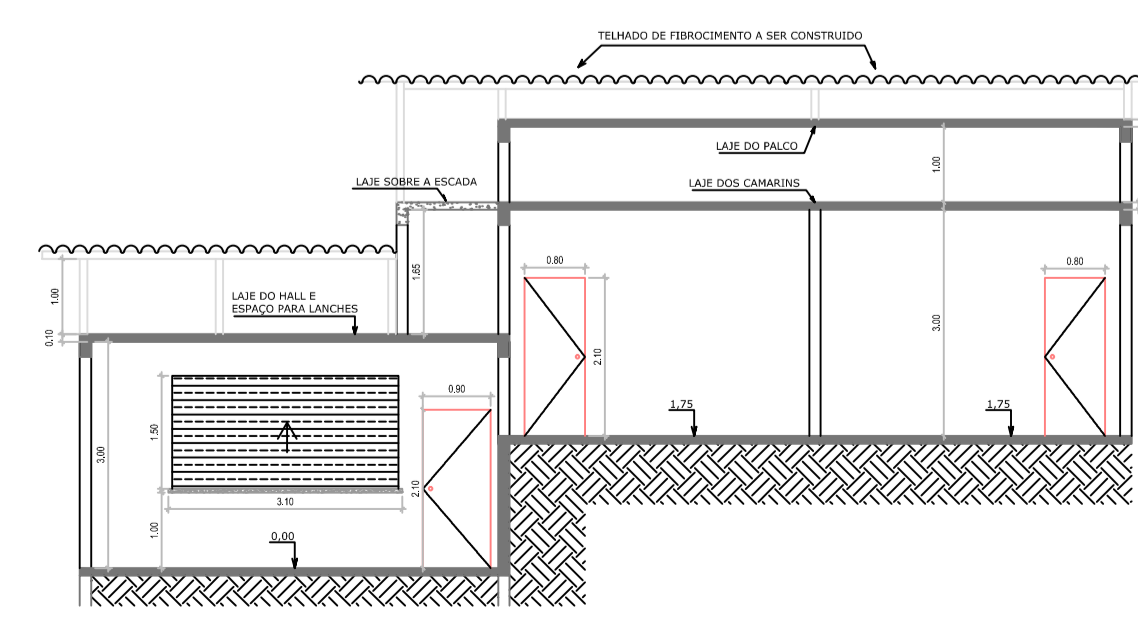

CORTE CD
ESCALA 1/200

VOLPI SOLUÇÕES MUNICIPAIS			
VOLPI CONSULTORIA E ADMINISTRAÇÃO DE EMPRESAS LTDA Av. Barão do Rio Branco, 2679 (Edifício Stella Central) - Sala 509 Centro - Juiz de Fora - MG Fones: (32) 3233-2188 / (32) 9 8506-6643 - Email: volpi_consultoria@yahoo.com.br			
Prefeitura: Prefeitura Municipal de LIBERDADE/ MG		Descrição: PROJETO DE REFORMA/ AMPLIAÇÃO DA QUADRA SULTUR	
PROJETO PROPOSTO; CORTES E FACHADA; QUADRO DE ÁREAS PROPOSTAS; QUADRO DE ESQUADRIAS			
Assinatura do Responsável Técnico:	Desenho: XXXXX	Escala: Indicada	Assinatura do Prefeito:
	Data: 24/05/2022	Formato: A1	
	RRT N°: XXXXX	Prancha: ÚNICA	
			Prefeito Municipal