
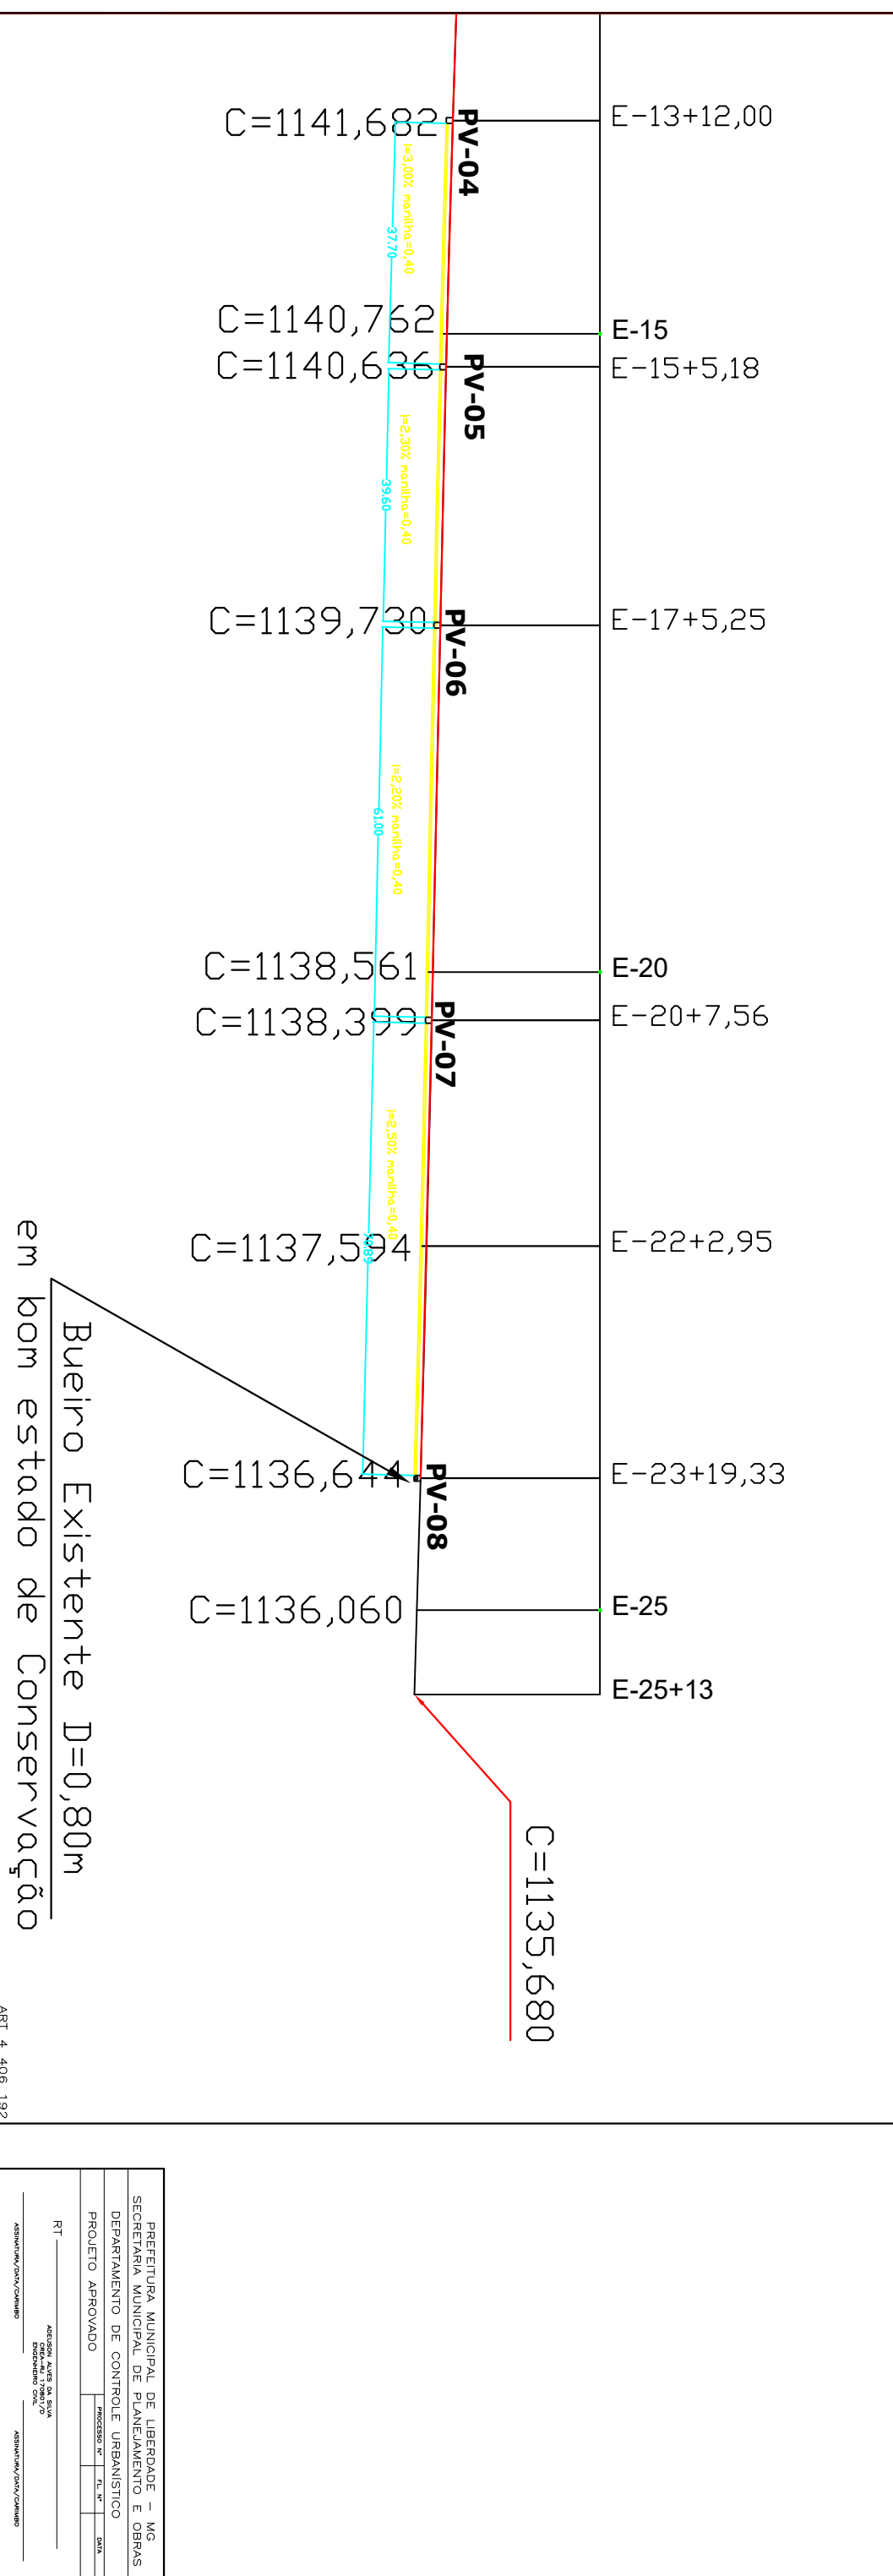


PROJETO DE CALÇAMENTO DA  
 RUA JOAQUIM FERREIRA  
 BAIRRO SÃO BENEDITO - LIBERDADE-MG  
 ESC: = 1 / 1000 - UNIDADE - m

PERFIL LONGITUDINAL  
 ESC: = 1 / 1000 - UNIDADE - m

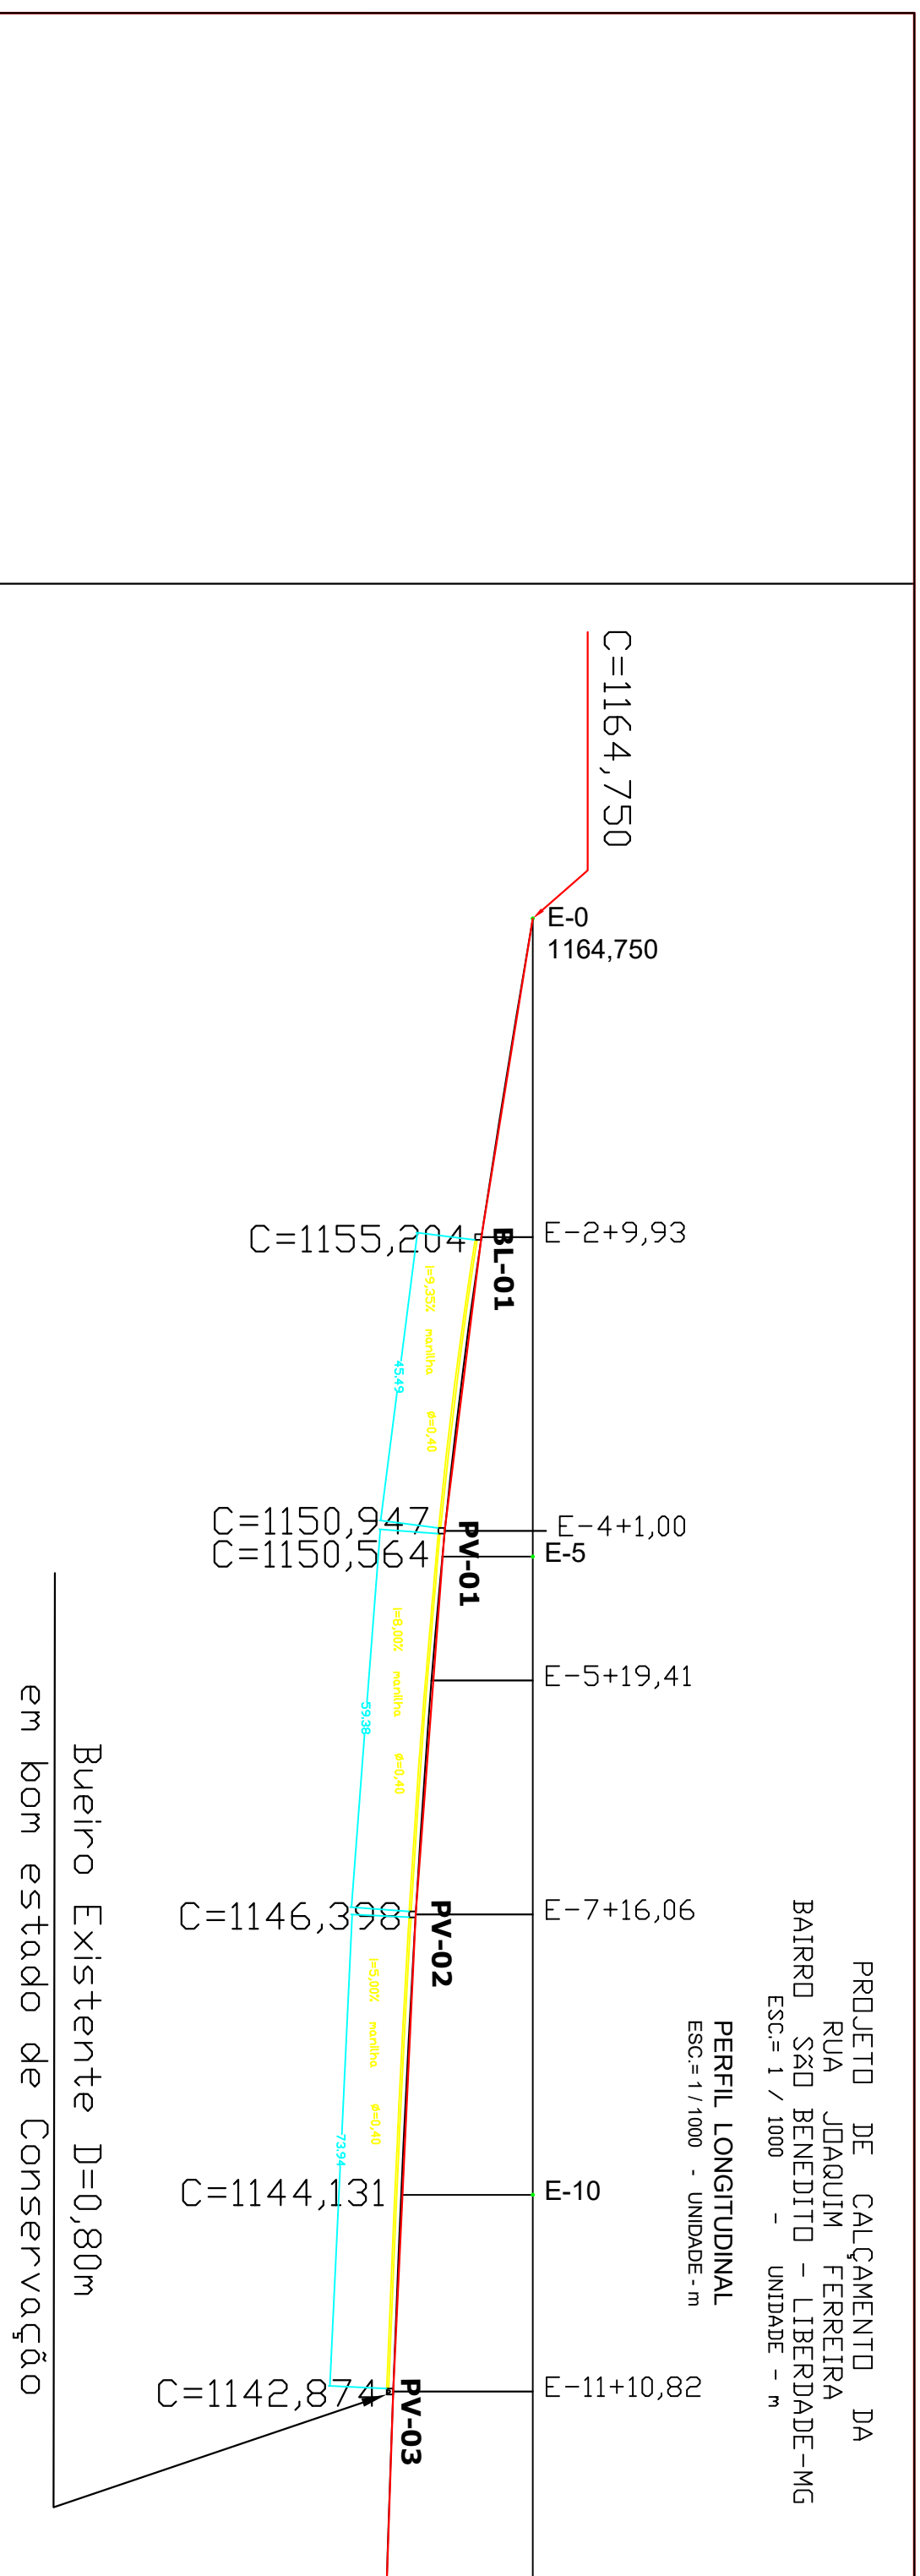

PREFEITURA MUNICIPAL DE LIBERDADE - MG	
SECRETARIA MUNICIPAL DE PLANEJAMENTO E OBRAS	
DEPARTAMENTO DE CONTROLE URBANÍSTICO	
PROJETO APROVADO	DATA
RT	ASSINATURA/INSCRIÇÃO
ADICIONAL ÀS LEIS DA SUA	ASSINATURA/INSCRIÇÃO
ENGENHEIRO CIVIL	ASSINATURA/INSCRIÇÃO