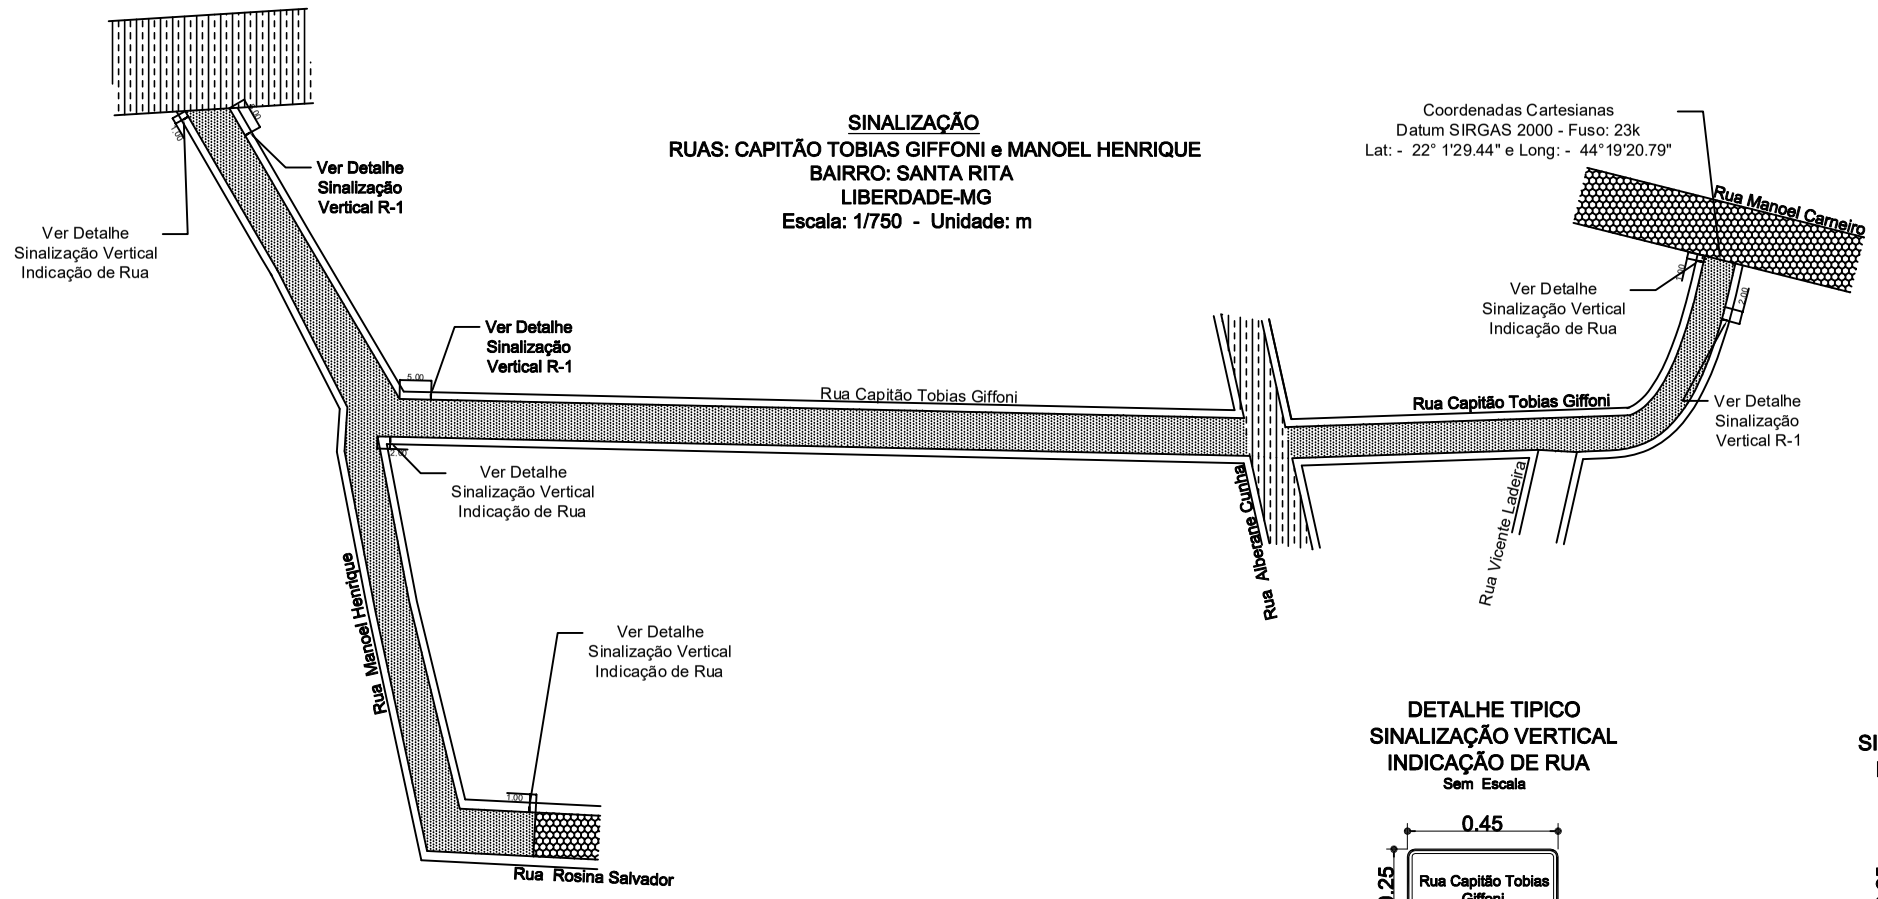

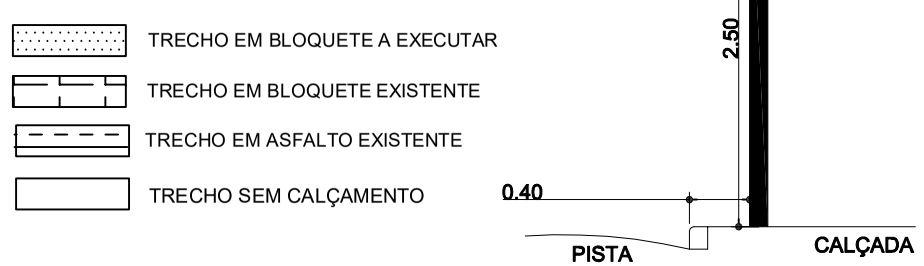

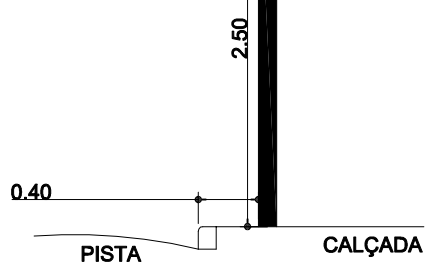

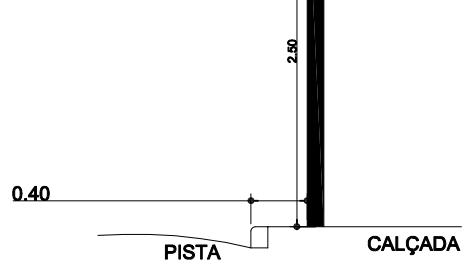

TRECHO EM BLOQUETE A EXECUTAR

TRECHO EM BLOQUETE EXISTENTE

TRECHO EM ASFALTO EXISTENTE

TRECHO SEM CALÇAMENTO

PREFEITURA MUNICIPAL DE LIBERDADE
Departamento Municipal de Obras e Serviços Urbanos
Fonte/Gestor/Programa: OGU/MINISTERIO DAS CIDADES/PLANEJAMENTO URBANO
Proposta: 845223/2017
Objeto/Meta: PAVIMENTAÇÃO DE VIAS URBANAS
ART: 4 443 727

Responsável Técnico	SINALIZAÇÃO VERTICAL RUAS CAPITÃO TOBIAS JIFONE E MANOEL HENRIQUE	Escala INDICADA Unidade m	**AMAG** ASSOCIAÇÃO DOS MUNICÍPIOS DA MICRORREGIÃO DO CIRCUITO DAS ÁGUAS AV. CAMILO SOARES, 100 - CENTRO - CAXAMBU - MG
Adeuson Alves da Silva Eng Civil CREA-RJ:170.801/D	BAIRRO SANTA RITA	Desenho AMAG **3341-3500**	Visto do Proprietário PROPRIETÁRIO PREFEITURA MUNICIPAL DE LIBERDADE-MG ENDEREÇO: RUA GERALDO MAGELA DE BARROS MENDES, 121 CENTRO - LIBERDADE - MG	FOLHA ÚNICA Data: SET/2017