
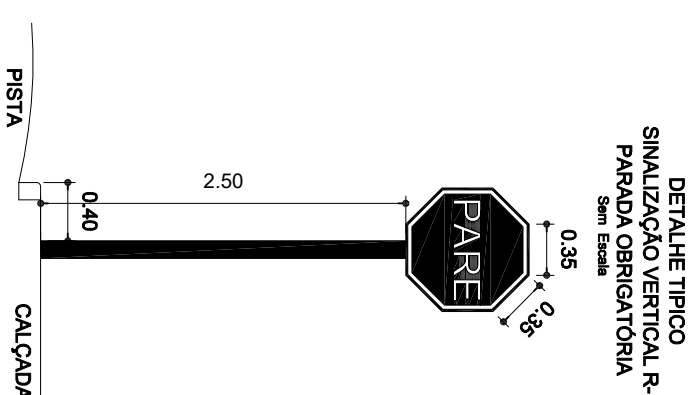


SINALIZAÇÃO
 RUAS: FRANCISCO ALVES NOVAIS e PROJETADA
 BAIRRO: SANTO ANTÔNIO
 LIBERDADE-MG
 Escala: 1/500 - Unidade: m

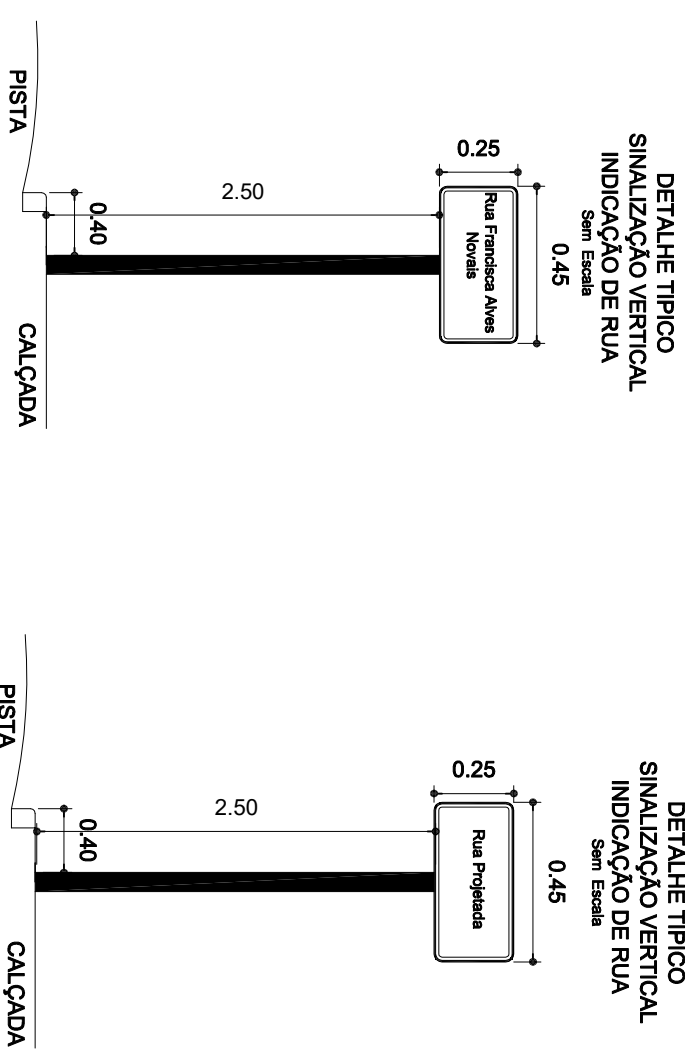

PREFEITURA MUNICIPAL DE LIBERDADE
 Departamento Municipal de Obras e Serviços Urbanos
 Fonte/Gestor/Programa: OGU/MINISTERIO DAS CIDADES/PLANEJAMENTO URBANO
 Proposta: 845223/2017
 Objeto/Meta: PAVIMENTAÇÃO DE VIAS URBANAS
 ART: 4 443 727

Responsável Técnico		SINALIZAÇÃO VERTICAL RUA FRANCISCO ALVES NOVAIS RUA PROJETADA		Escala INDICADA			
Adeuson Alves da Silva Eng Civil CREA-RJ:170801/D		BAIRRO SANTO ANTÔNIO		Unidade m		AMAG ASSOCIAÇÃO DOS MUNICÍPIOS DA MICRORREGIÃO DO CIRCUITO DAS ÁGUAS AV. CAMILO SOARES, 100 - CENTRO - CAXAMBU - MG	
				Desenho AMAG 3341-3500		PROPRIETÁRIO PREFEITURA MUNICIPAL DE LIBERDADE-MG ENDEREÇO: RUA GERALDO MAGELA DE BARROS MENDES, 121 CENTRO - LIBERDADE - MG	
				Visto do Proprietário		FOLHA ÚNICA Data: SET/2017	