



Tratamento de Concreto Pré-fabricado
100x15x13x30cm

CALÇAMENTO
RUAS: FRANCISCA ALVES NOVAIS e PROJETADA
BAIRRO: SANTO ANTONIO
LIBERDADE-MG
Escala: 1/250 - Unidade: m

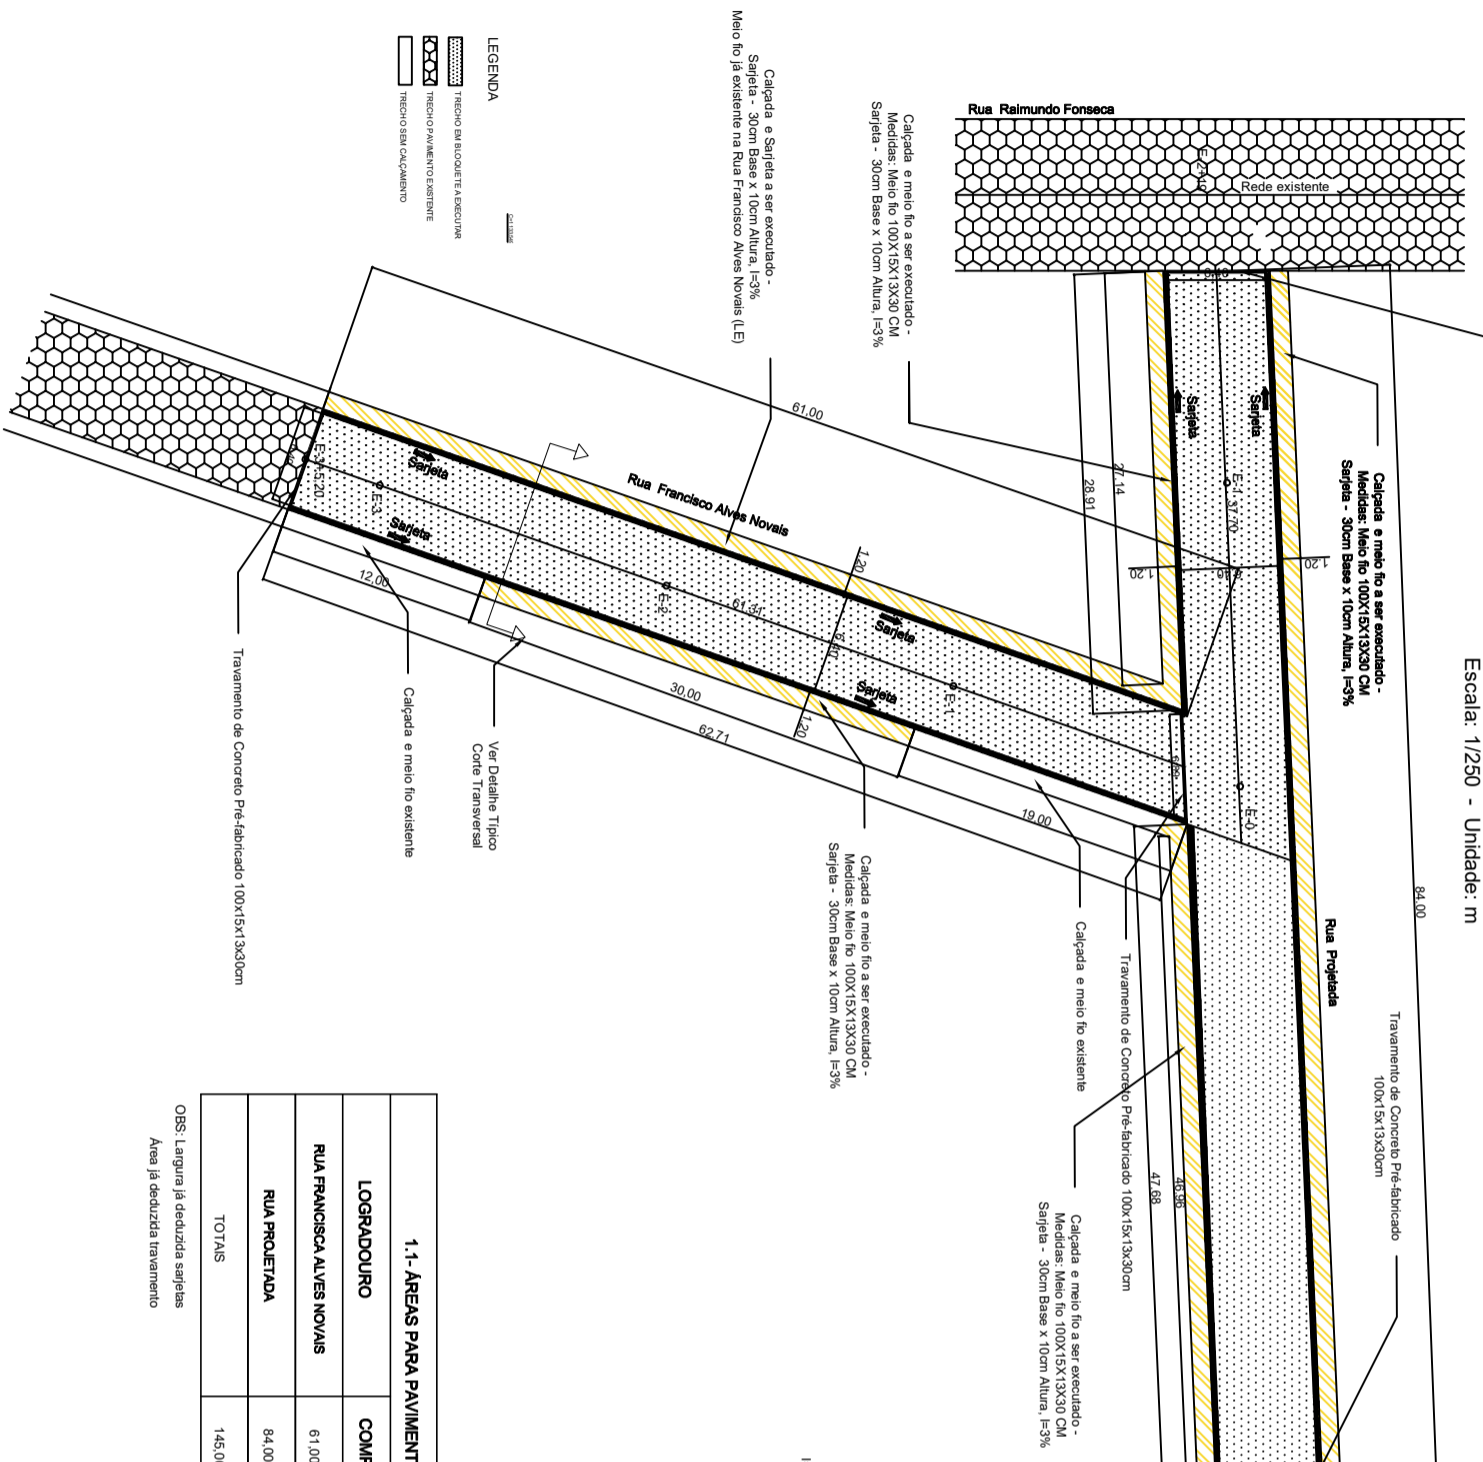

- LEGENDA**
- CALÇADA
 - MEIO-FIO EM ALMOQUETE ACOBADO
 - MEIO-FIO PAVIMENTO EXISTENTE
 - MEIO-FIO CALÇAMENTO

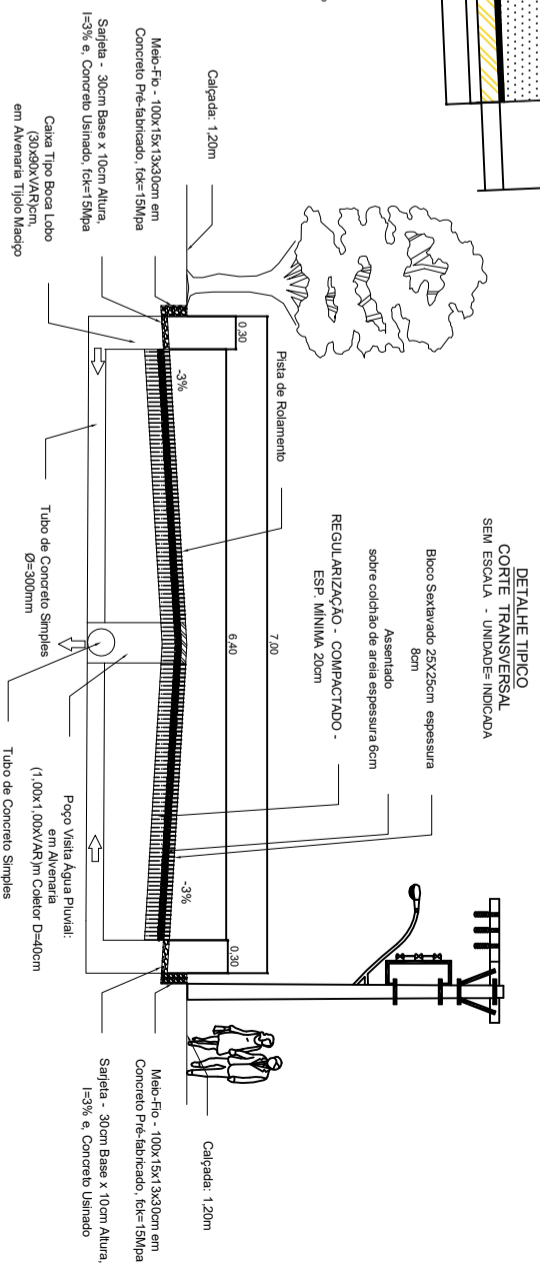

1.1- ÁREAS PARA PAVIMENTAÇÃO EM BLOQUETE SEXTAVADO - PROPOSTA 18.325 / 2017

LOGRADOURO	COMPRIM.	LARGURA	ÁREA	MEIO-FIO	SARJETA	CALÇADA
RUA FRANCISCA ALVES NOVAIS	61,00m	6,40m	390,40m ²	91,00m	122,63m	91,00m
RUA PROJETADA	84,00m	6,40m	537,60m ²	160,59m	160,59m	158,10m
TOTALS	145,00m		928,00m ²	251,59m	283,22m	249,10m

OBS: Largura já deduzida sarjetas
Área já deduzida tratamento

PREFEITURA MUNICIPAL DE LIBERDADE
Departamento Municipal de Obras e Serviços Urbanos
Funo/Gestor/Programa: OGU/INSTRUMENTO DAS CIDADANIAS/PLANEJAMENTO URBANO
Objeto/Meio: PAVIMENTAÇÃO DE VIAS URBANAS

AMAG

ASSOCIAÇÃO DOS MUNICÍPIOS DA MICROREGIÃO DO CIRCUITO DAS ÁGUAS
AV. CAMILO SOARES, 100 - CENTRO - CAJAMBU - MG

PROPRIETÁRIO PREFEITURA MUNICIPAL DE LIBERDADE-MG	FOLHA ÚNICA
ENDEREÇO: RUA GENÉRAL MASCALA, Nº 121 CENTRO - LIBERDADE - MG	Data: SET/2017
Responsável Técnico PROJETO BÁSICO PARA CALÇAMENTO E REGULARIZAÇÃO DE RUAS FRANCISCA ALVES NOVAIS E PROJETADA - BAIRRO: SANTO ANTONIO LIBERDADE - MG	Escala Indicada
Adelson Alves da Silva Eng CIVIL CREA-RJ:170.801/D ART 4.443.727	Desenho AMAG 3341-3500