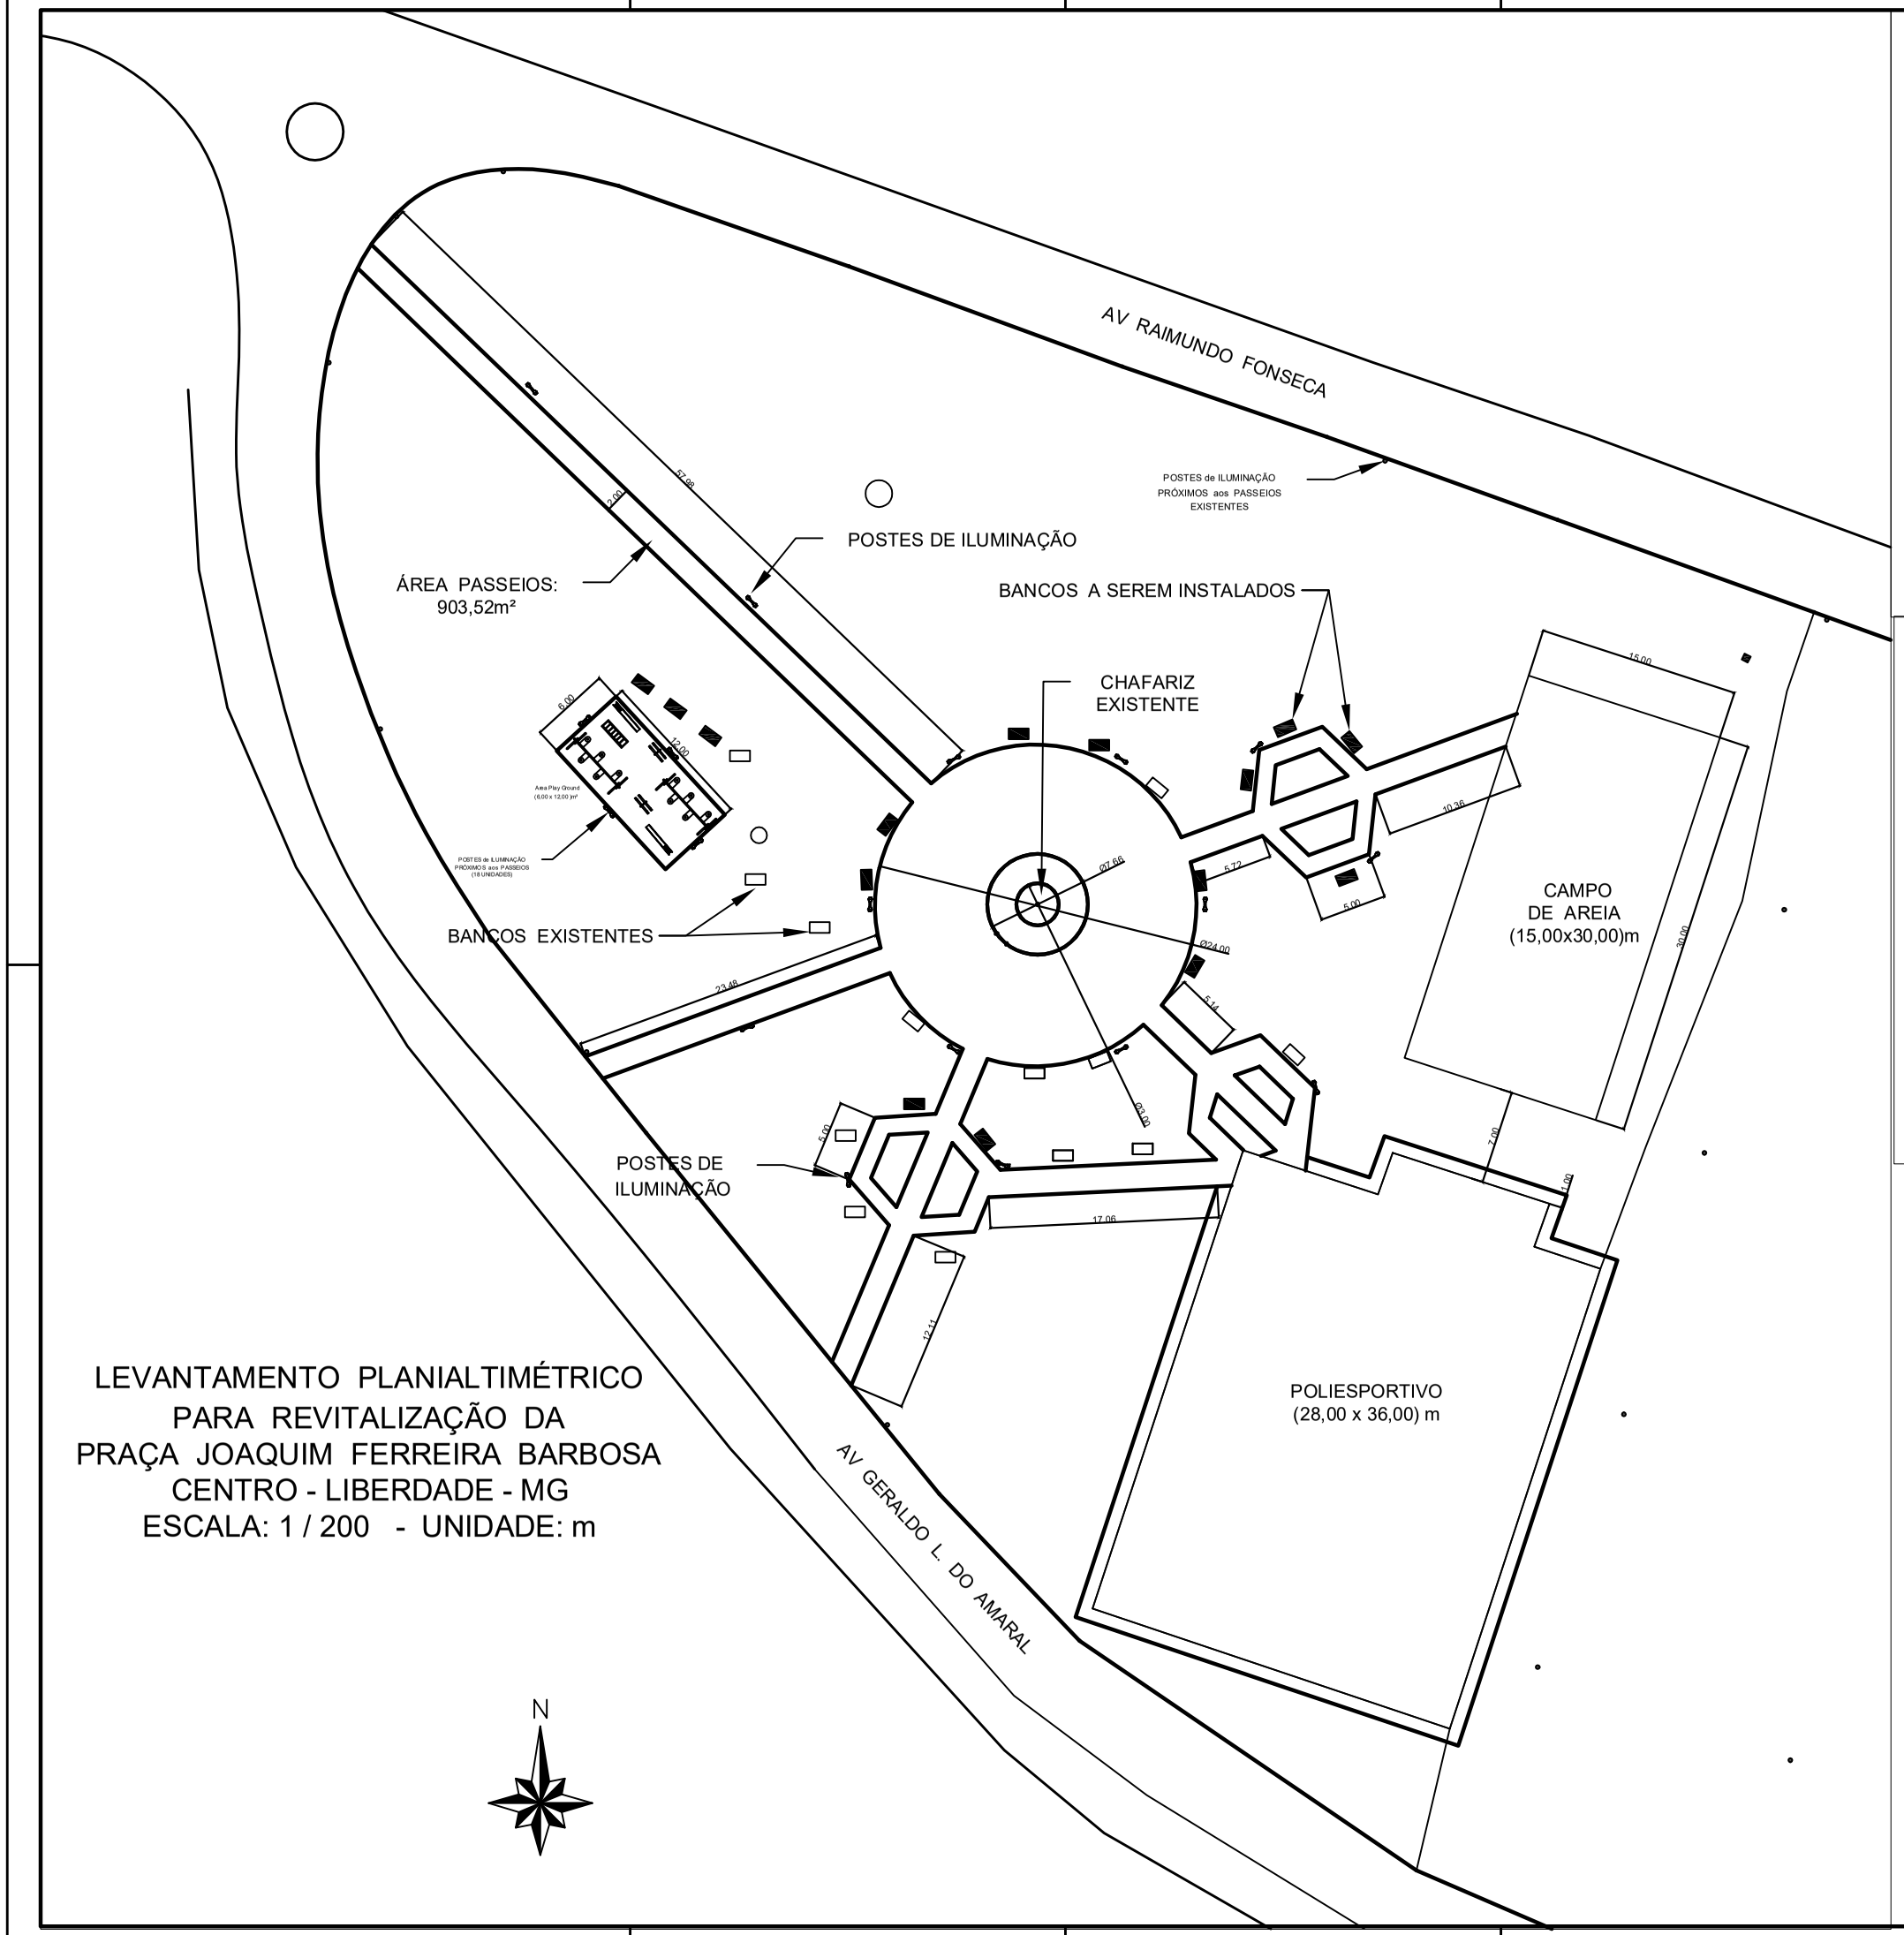


LEVANTAMENTO PLANIALTIMÉTRICO
PARA REVITALIZAÇÃO DA
PRAÇA JOAQUIM FERREIRA BARBOSA
CENTRO - LIBERDADE - MG
ESCALA: 1 / 200 - UNIDADE: m

NOTA:

1) OS BANCOS A SEREM TROCADOS ESTÃO HACHURADOS, E OS QUE SÃO EXISTENTES SEM HACHURAS
2) TODOS OS POSTES INTERNOS A PRAÇA SERÃO IMPLANTADOS 18 NO TOTAL, EXISTENTES SOMENTE OS JUNTO AS RUAS AO REDOR DA PRAÇA
3) O LOCAL A SER IMPLANTADO O PLAYGROUND SERÁ MANTIDO O PISO GRAMADO SEM DELIMITAÇÕES, ÁREA ABERTA SOMENTE INSTALADOS OS EQUIPAMENTOSCO

CERÂMICA INTERNA DA FONTE A SER SUBSTITÍDA, PISO.
ÁREA 32,85M²

CERÂMICA INTERNA DA FONTE A SER SUBSTITÍDA, FACES.
ÁREAS 26,80M²

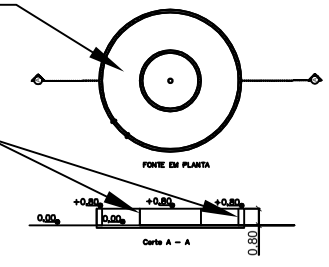


**AMAG**

ASSOCIAÇÃO DOS MUNICÍPIOS DA MICRORREGIÃO DO CIRCUITO DAS ÁGUAS
AV. CAMILO SOARES, 100 - CENTRO - CAXAMBU - MG

| | | |
|---|---|---|
| | PROPRIETÁRIO<br>PREFEITURA MUNICIPAL DE LIBERDADE-MG | FOLHA<br>ÚNICA |
| | ENDEREÇO:<br>PRAÇA JOAQUIM M. BARBOSA<br>CENTRO - LIBERDADE - MG | DATA<br>NOV/2017 |
| Visto do Proprietário | | |
| Responsavel Tecnico | LEVANTAMENTO PLANIALTIMÉTRICO<br>PARA REVITALIZAÇÃO DA<br>PRAÇA JOAQUIM FERREIRA BARBOSA<br>CENTRO - LIBERDADE - MG | Escala<br>Indicada |
| Adeuson Alves da Silva<br>Eng. Civil<br>CREA-RJ=170.801/D | DETALHES PARA<br>REVITALIZAÇÃO | Desenho<br>AMAG<br>**3341-3500** |