

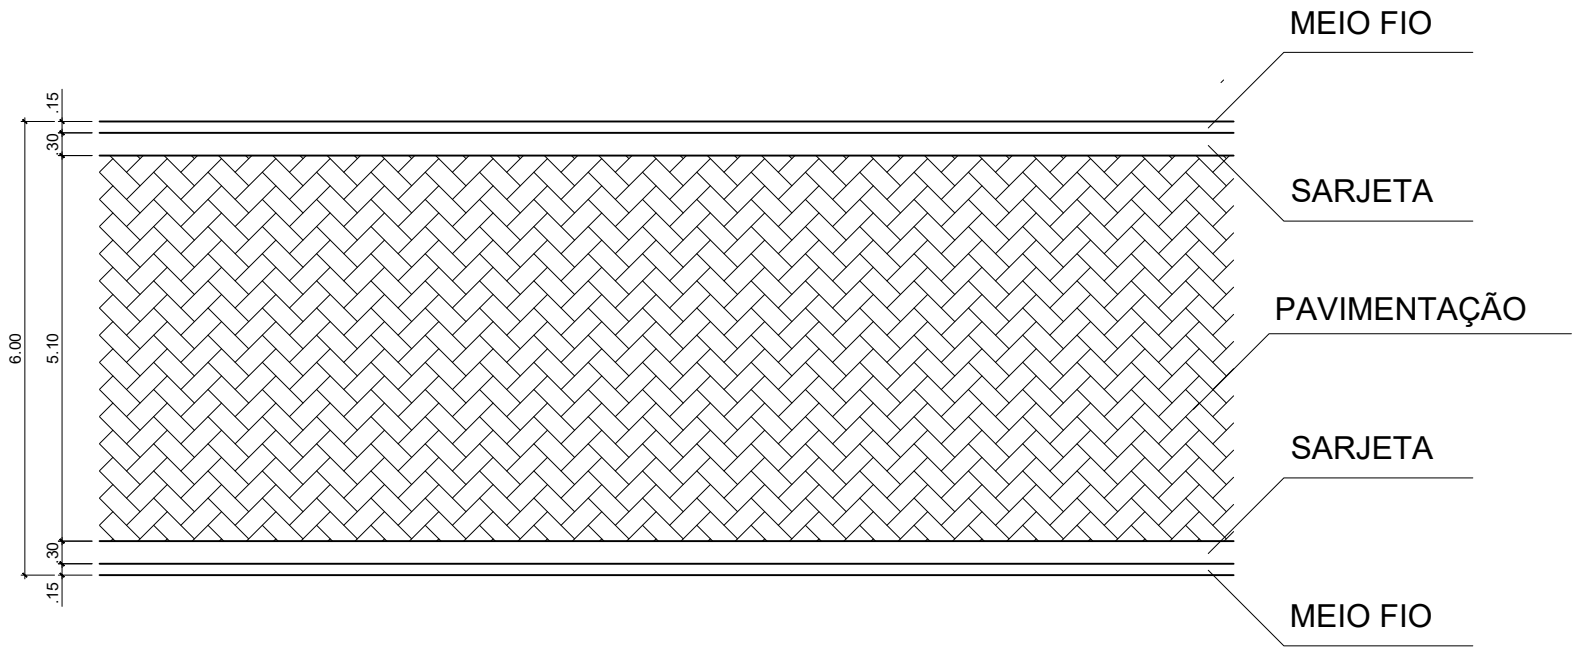
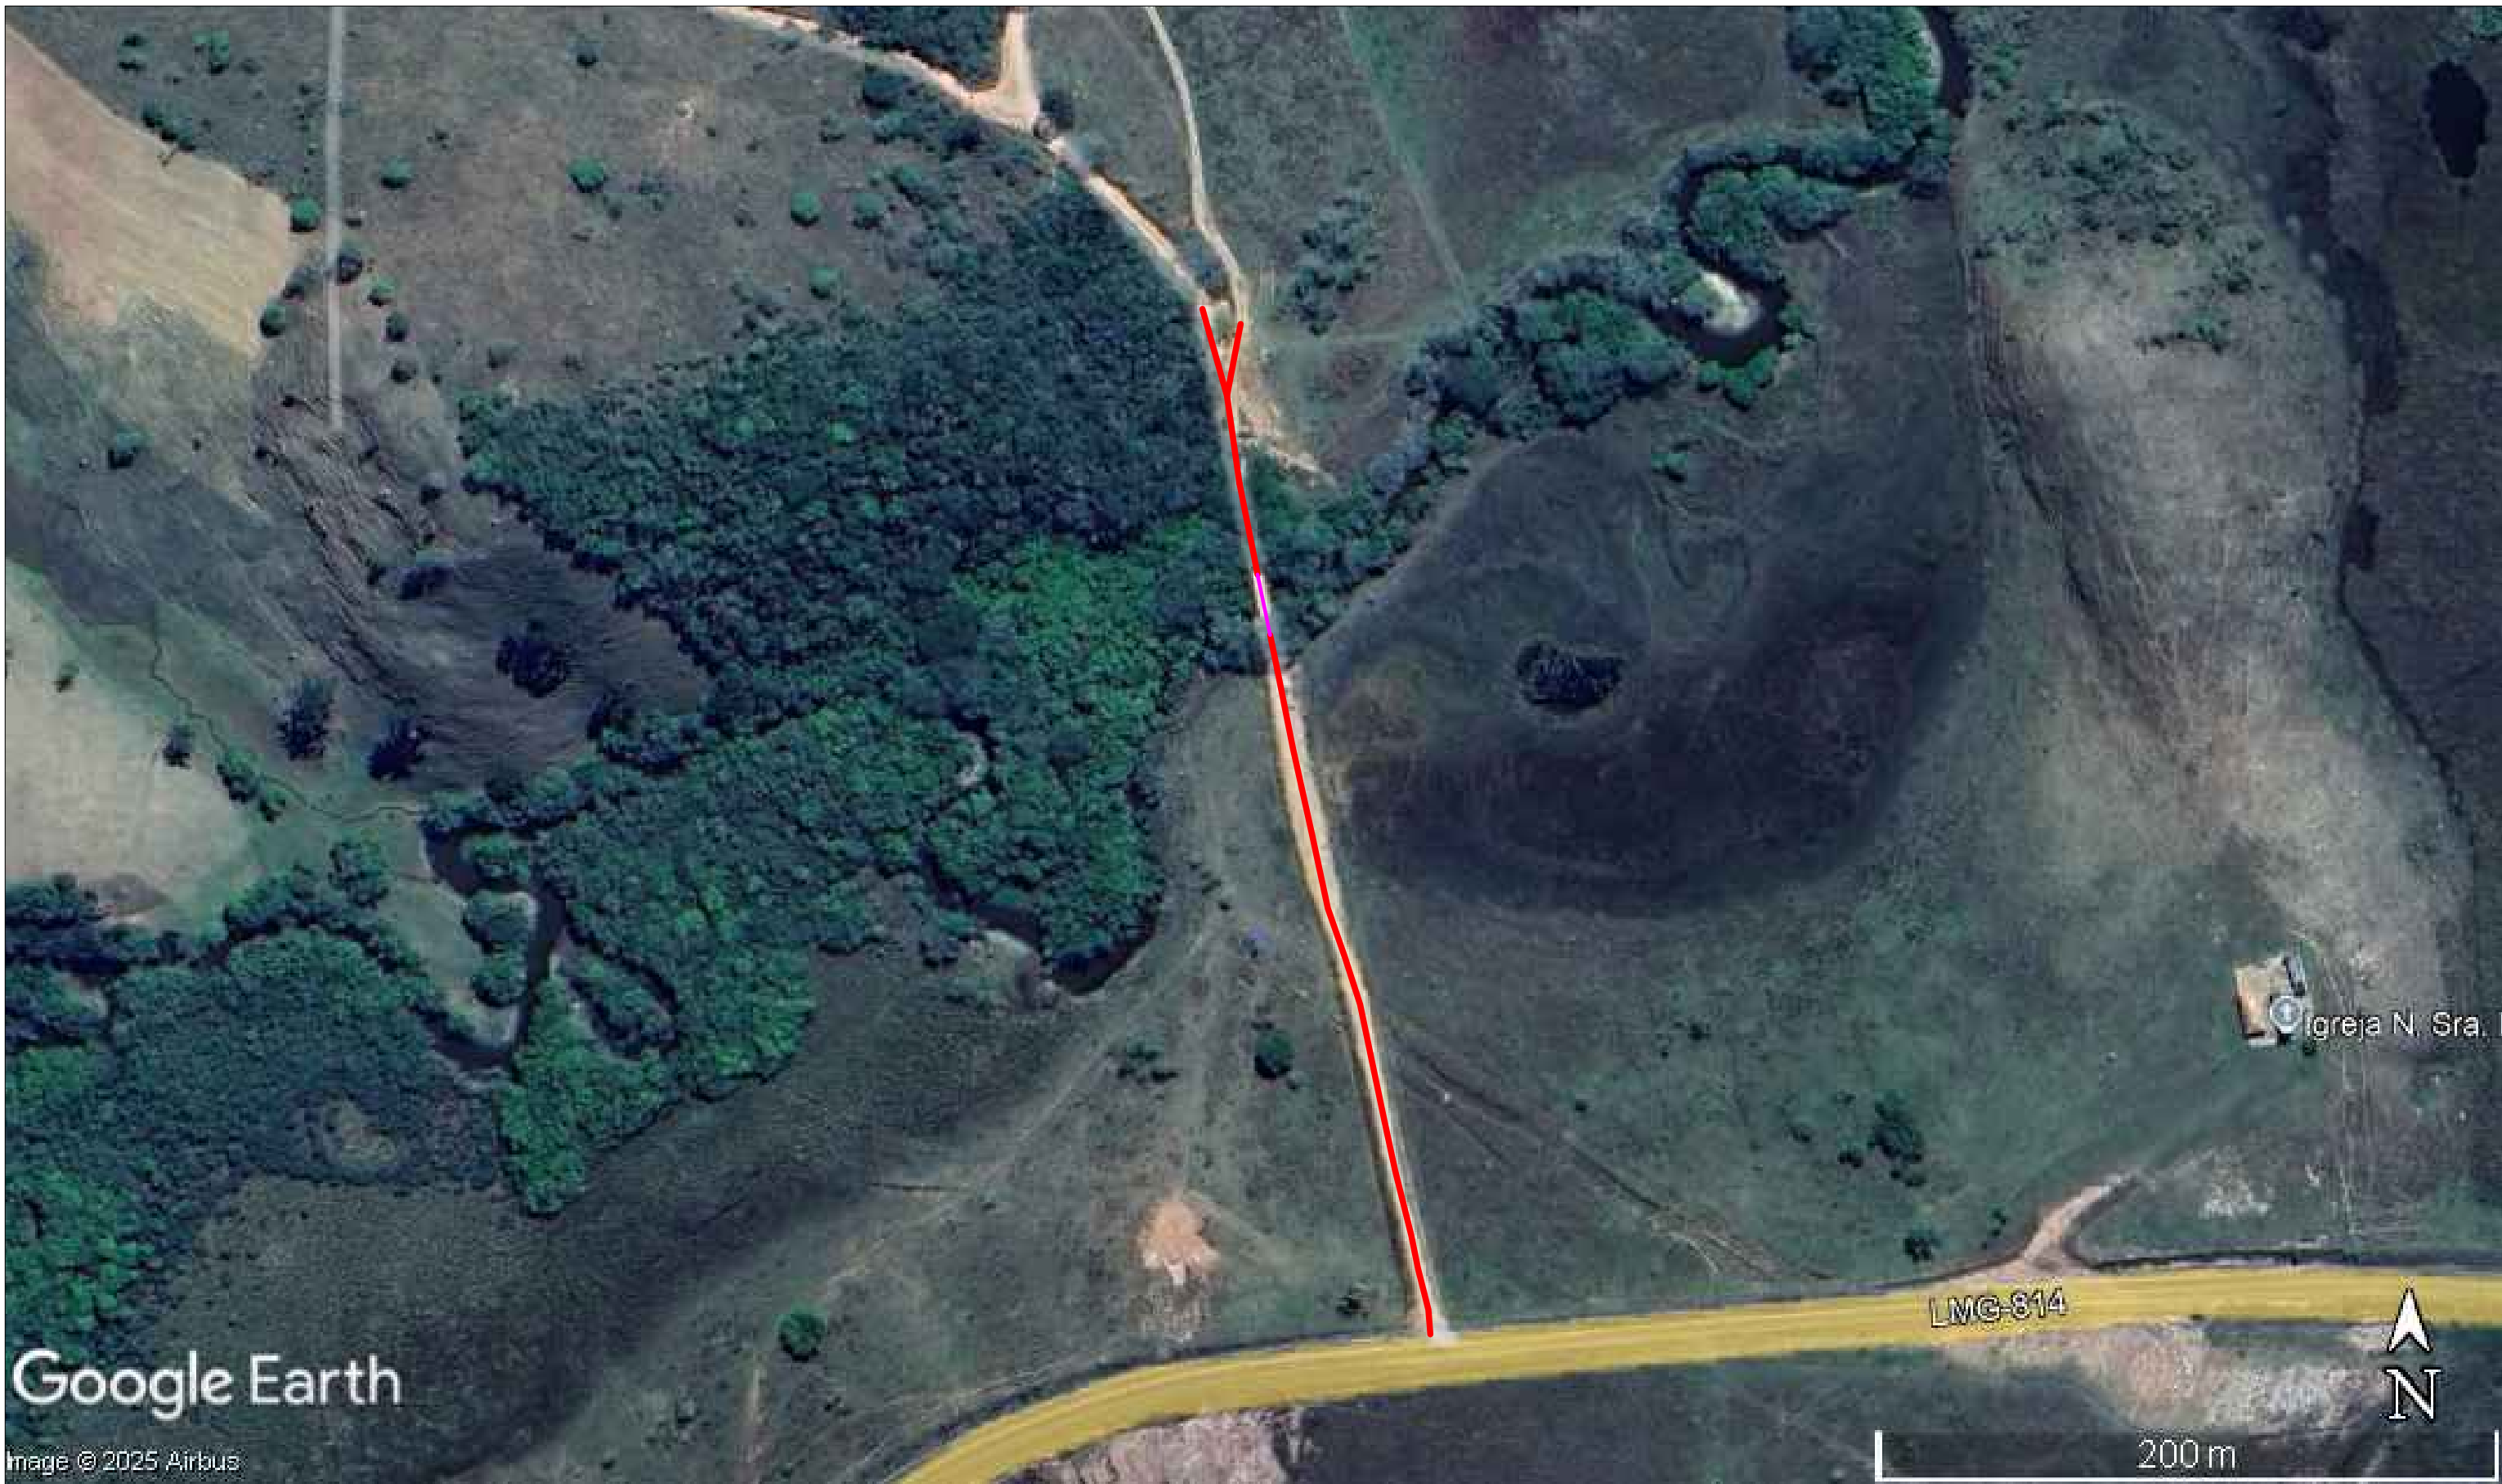


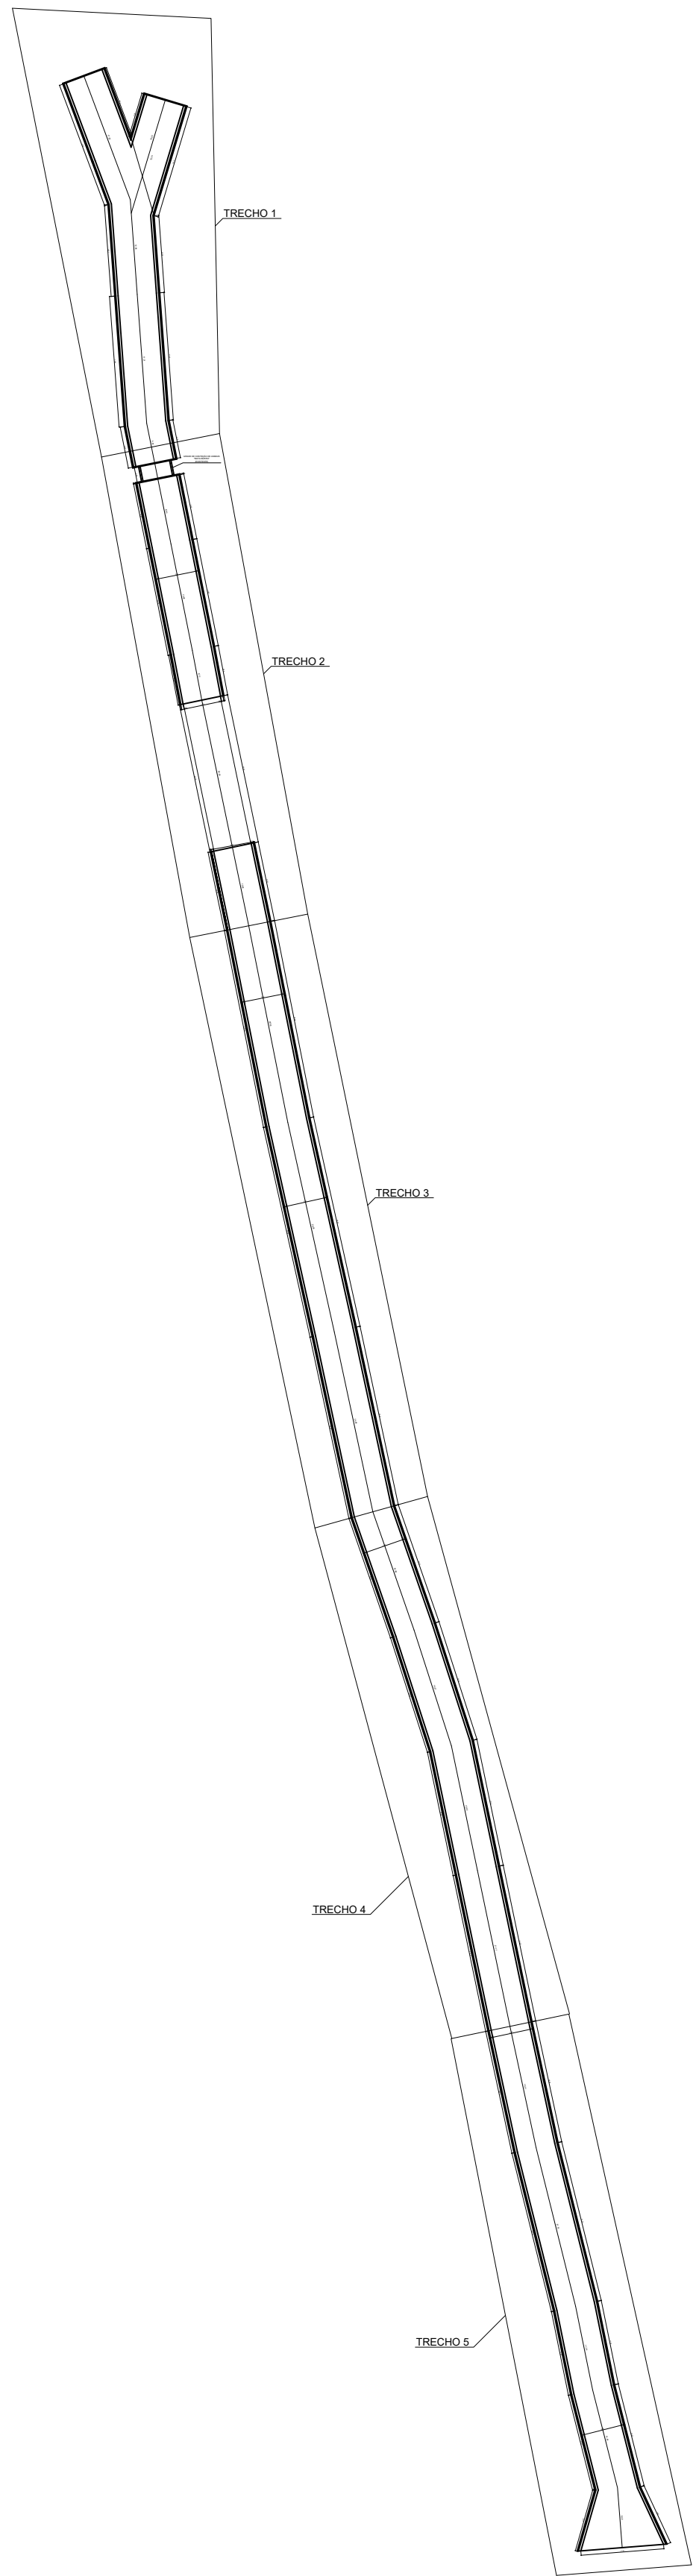

VISTA SUPERIOR

ESC. 1/100

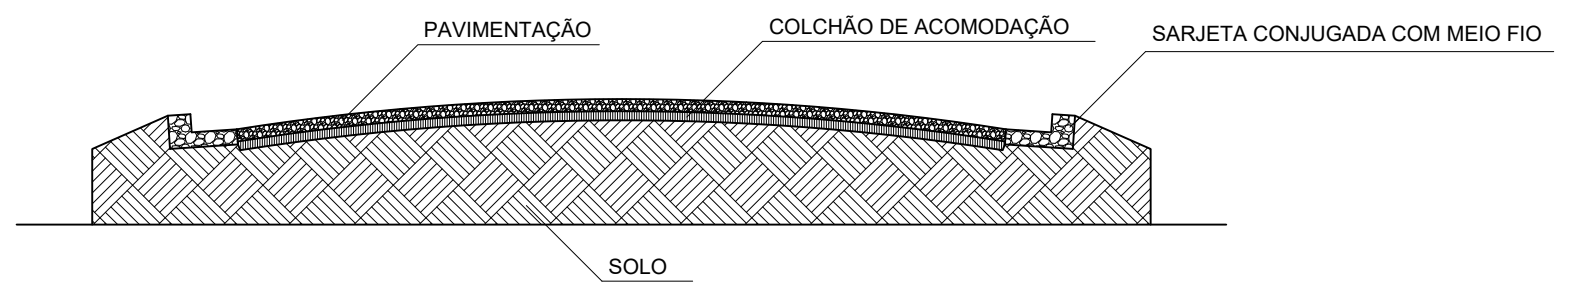

DETALHAMENTO DE SEÇÃO

ESC. 1/50

Para efeito de cálculo foi considerado todos os eixos retos.

Todavia deverá ser considerado os arredondamentos necessários para melhor estética.


Também considerando assim a viabilidade da obra nos encontros curvos da via.

A execução deverá atender as necessidades do projeto, seguindo os parâmetros de medidas.

O calçamento apresenta uma largura em geral de 5,10 m de pista de rolamento, com exceção das cabeceiras das pontes que apresenta um estreitamento.

Ainda temos as guias (meio fio) de forma conjugada com as dimensão de 15 cm de meio fio e 30 cm de sarjeta totalizando 45 cm em cada extremidade do calçamento.

Dessa forma temos uma largura total com exceção dos pontos de estreitamentos de 6 m.

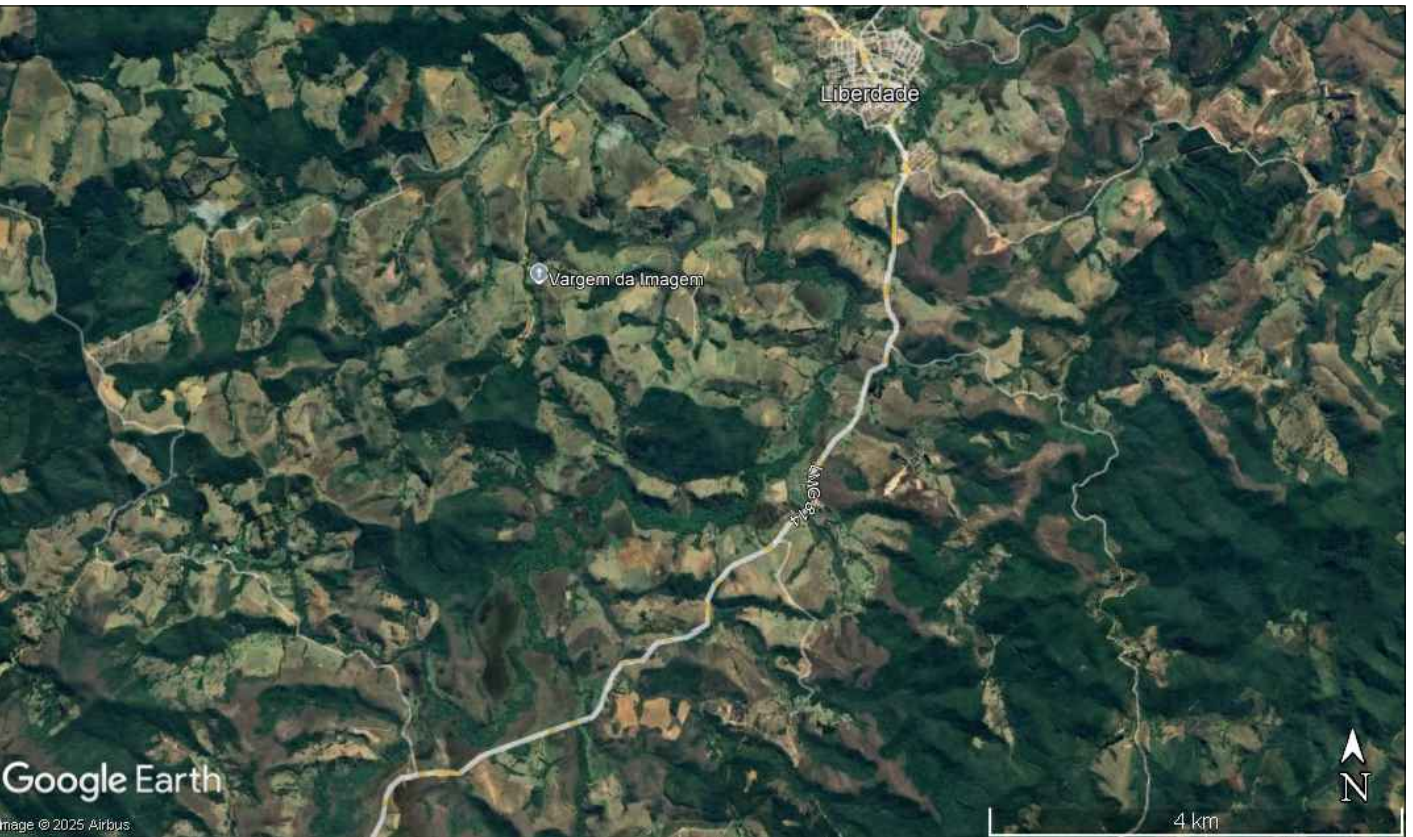

PREFEITURA MUNICIPAL DE LIBERDADE			
RESPONSÁVEL TÉCNICO: ANTÔNIO CARLOS SAMPAIO ALVES	CREA: 214010 - D	FOLHA: 1/3	
PROJETO: CONSTRUÇÃO DE PONTE E PAVIMENTAÇÃO DE ESTRADA VICINAL	Nº DE A.R.T.: MG 20254202219	ESCALA: INDICADA	
DESCRIÇÃO: LOCAÇÃO E LOCALIZAÇÃO DA OBRA E DETALHAMENTO DE SEÇÃO.	CLIENTE: PREFEITURA M. DE LIBERDADE	CPF: 18.029.165/0001-51	DATA: 15/08/2025
REVISÃO: 01			