


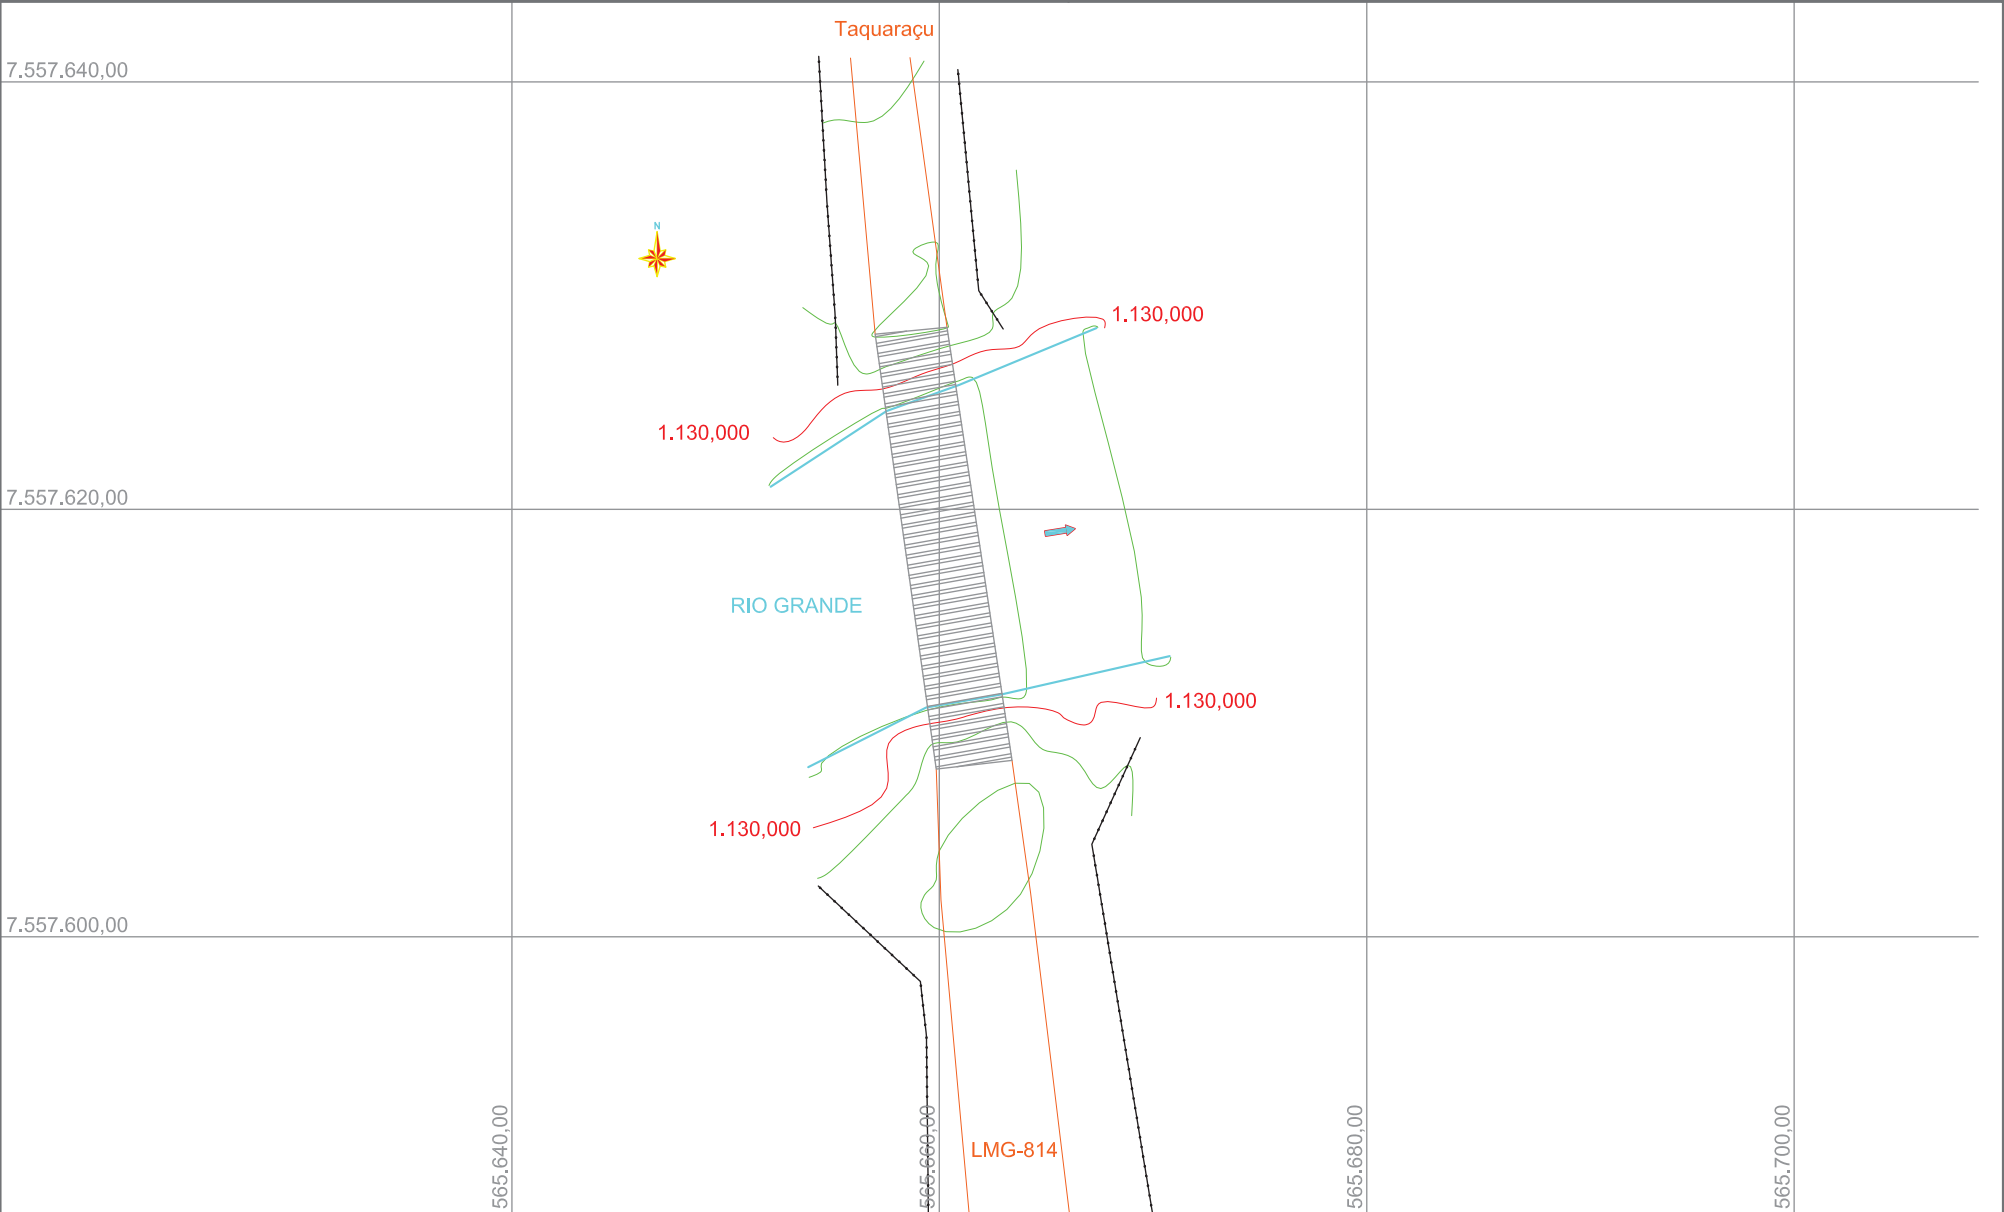

<u>Responsavel Tecnico</u>	LEVANTAMENTO PLANIALTIMÉTRICO DE ÁREA GEORREFERENCIADO Datum: SIRGAS2000 - Fuso: 23k	Escala 1 / 250	 AMAG ASSOCIAÇÃO DOS MUNICÍPIOS DA MICRORREGIÃO DO CIRCUITO DAS ÁGUAS AV. CAMILO SOARES, 100 - CENTRO - CAXAMBU - MG		
		Unidade m			
RT: _____	PONTE DA PIEDADE SOBRE O RIO GRANDE	Desenho AMAG 3341-3500	Visto do Proprietário	PROPRIETÁRIO PREFEITURA MUNICIPAL DE LIBERDADE - MG	FOLHA ÚNICA
				ENDEREÇO: RUA GERALDO MAGELA DE BARROS MENDES, 121 CENTRO - LIBERDADE - MG	Data: MAR/2024