



DETALHE EXECUÇÃO DA CALÇADA

PASSEIO – QUADRO DE MEDIDAS				
	Extensão m	Largura (média)	Área m ²	Unid
Meio-fio	567,00 m	-	-	567
Piso intertravado vermelho 20x10	517,00 m	0,40 m	206,80 m ²	
Piso podotátil direcional 40x40	517,00 m	0,40 m	206,80 m ²	1.293
Piso podotátil de alerta 40x40	29,20 m	0,40 m	11,68 m ²	73
Calçada concreto sarrafeado	561,47 m	1,10 m	617,62 m ²	

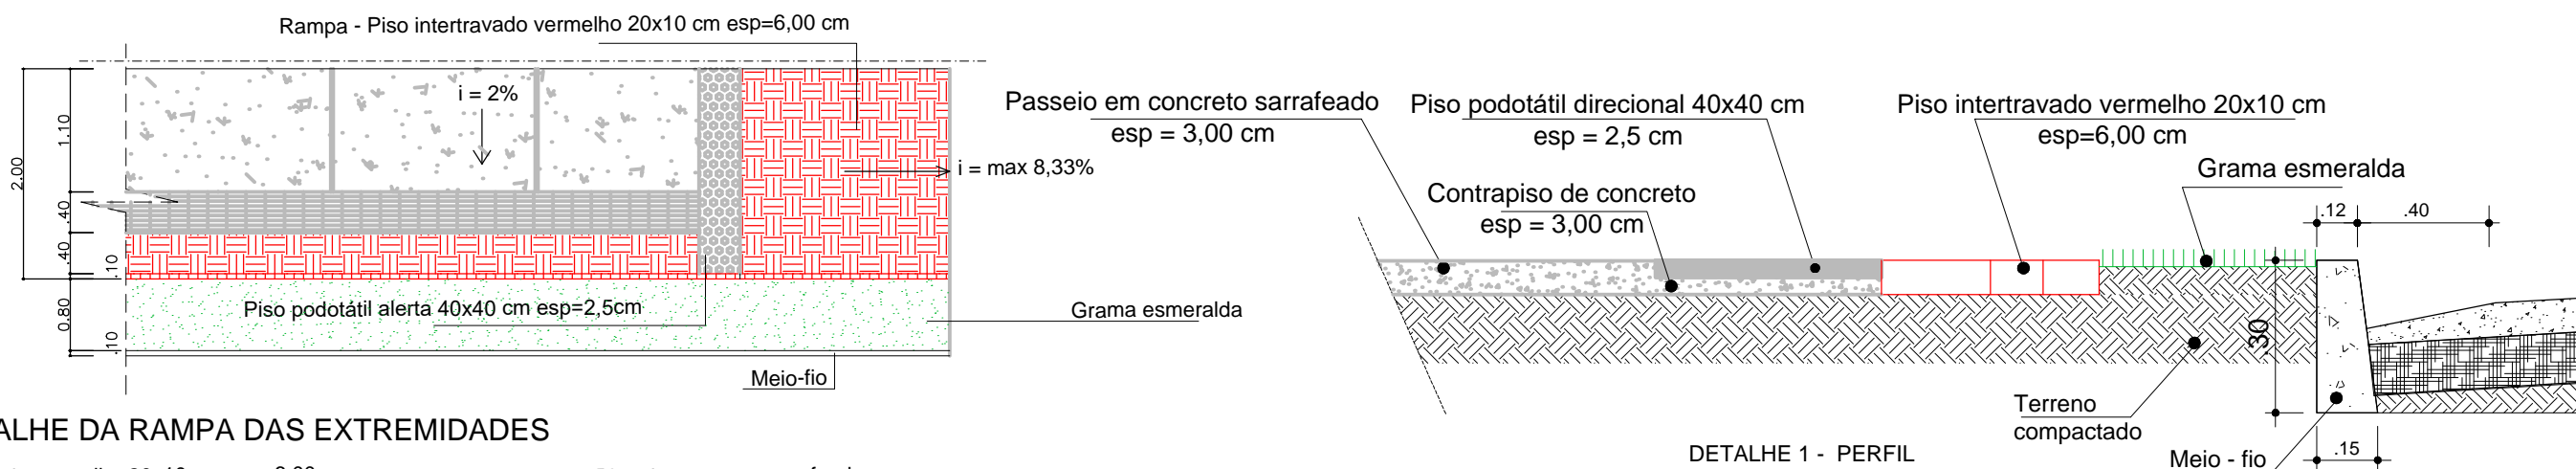



D1 - DETALHE DA RAMPA DAS EXTREMIDADES

DETALHE 1 - PERFIL

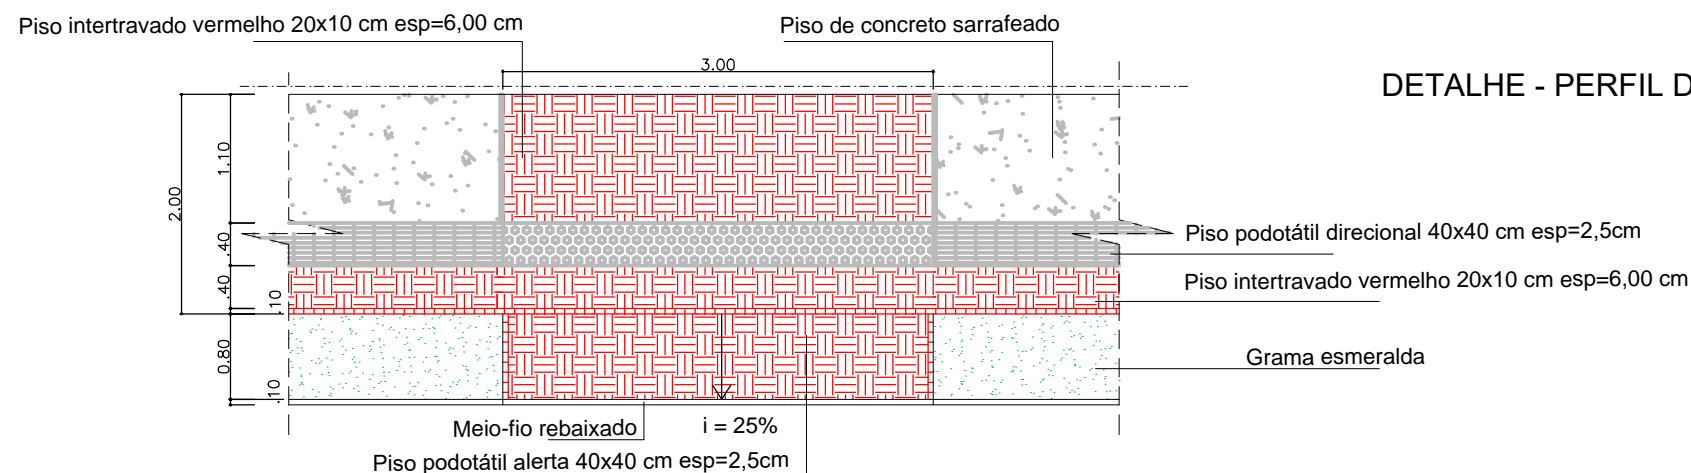

D2 - DETALHE DAS RAMPAS DE GARAGEM

DETALHE - PERFIL DA CALÇADA

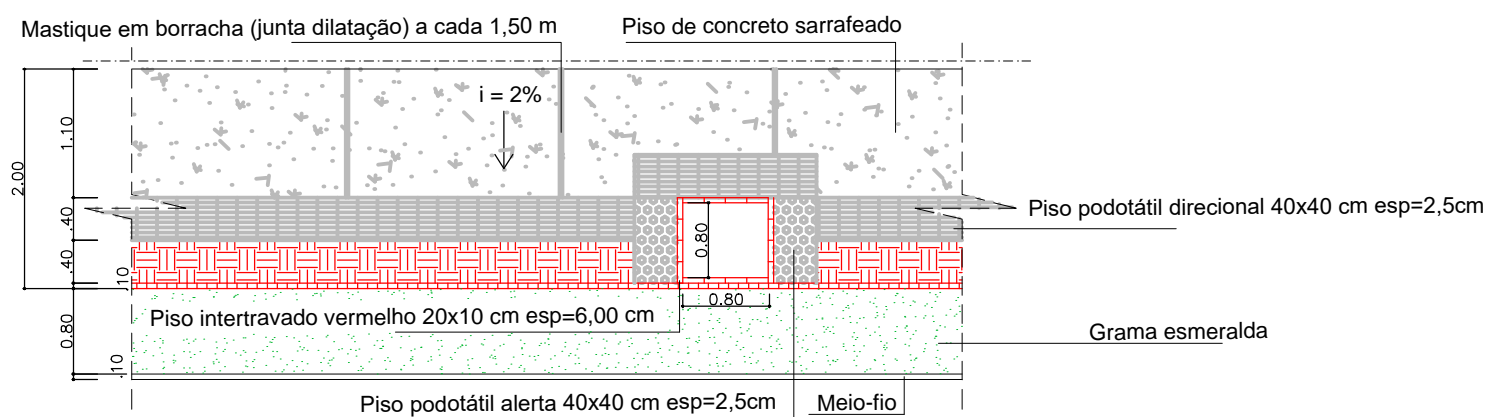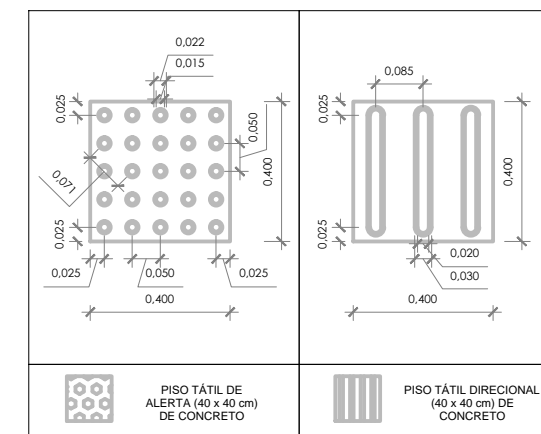

D3 - DETALHE DAS INTERFERENCIAS - ÁRVORES

SOLUÇÕES MUNICIPAIS

VOLPI CONSULTORIA
Av. Barão do Rio Branco, 2679 - SALA 509/Ed. Stella Central
Centro - Juiz de Fora - MG
 Fones: (32) 3233-2188 - email: volpi_consultoria@yahoo.com.br

PROPRIETÁRIO:	Prefeitura Municipal de Liberdade		
Descrição:	PROJETO PARA CONSTRUÇÃO DE CALÇADA RUA ARLINDO FERREIRA DE ALMEIDA – LIBERDADE MG DETALHES DE EXECUÇÃO, PERFIS E QUADRO DE ÁREA		
Assinatura do Responsável Técnico:	Desenho: Elves Naves	Escala: Indicada	Assinatura do responsável:
ELVES NAVES DE OLIVEIRA Arquiteto e Urbanista CAU - A36373-1	Data: 21/07/2021	Formato: A-3	Prefeito Municipal
	RRT N°: 0000000	Prancha: 02/03	