

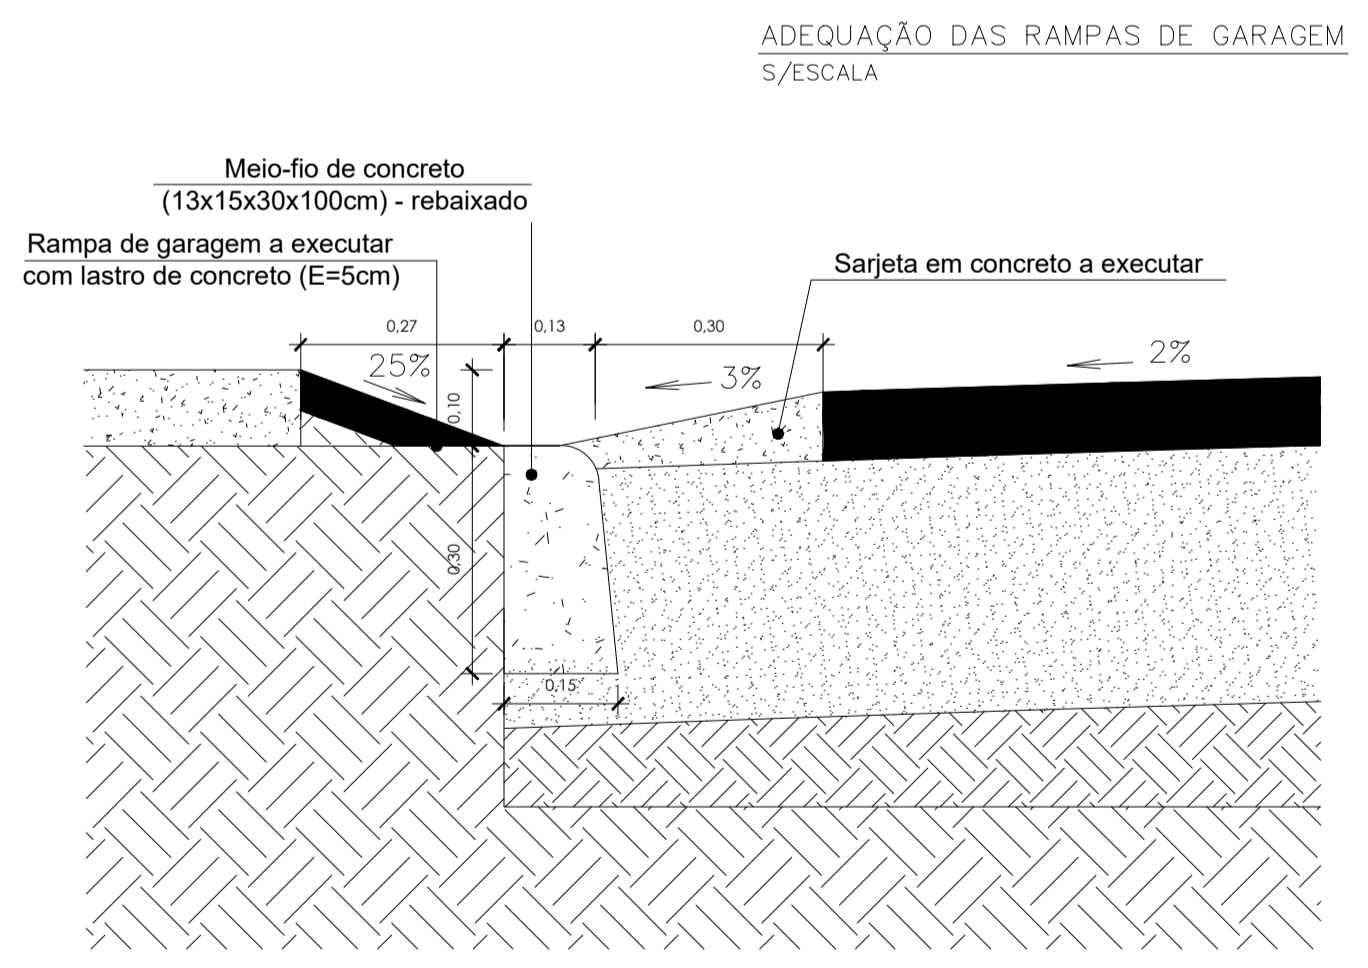
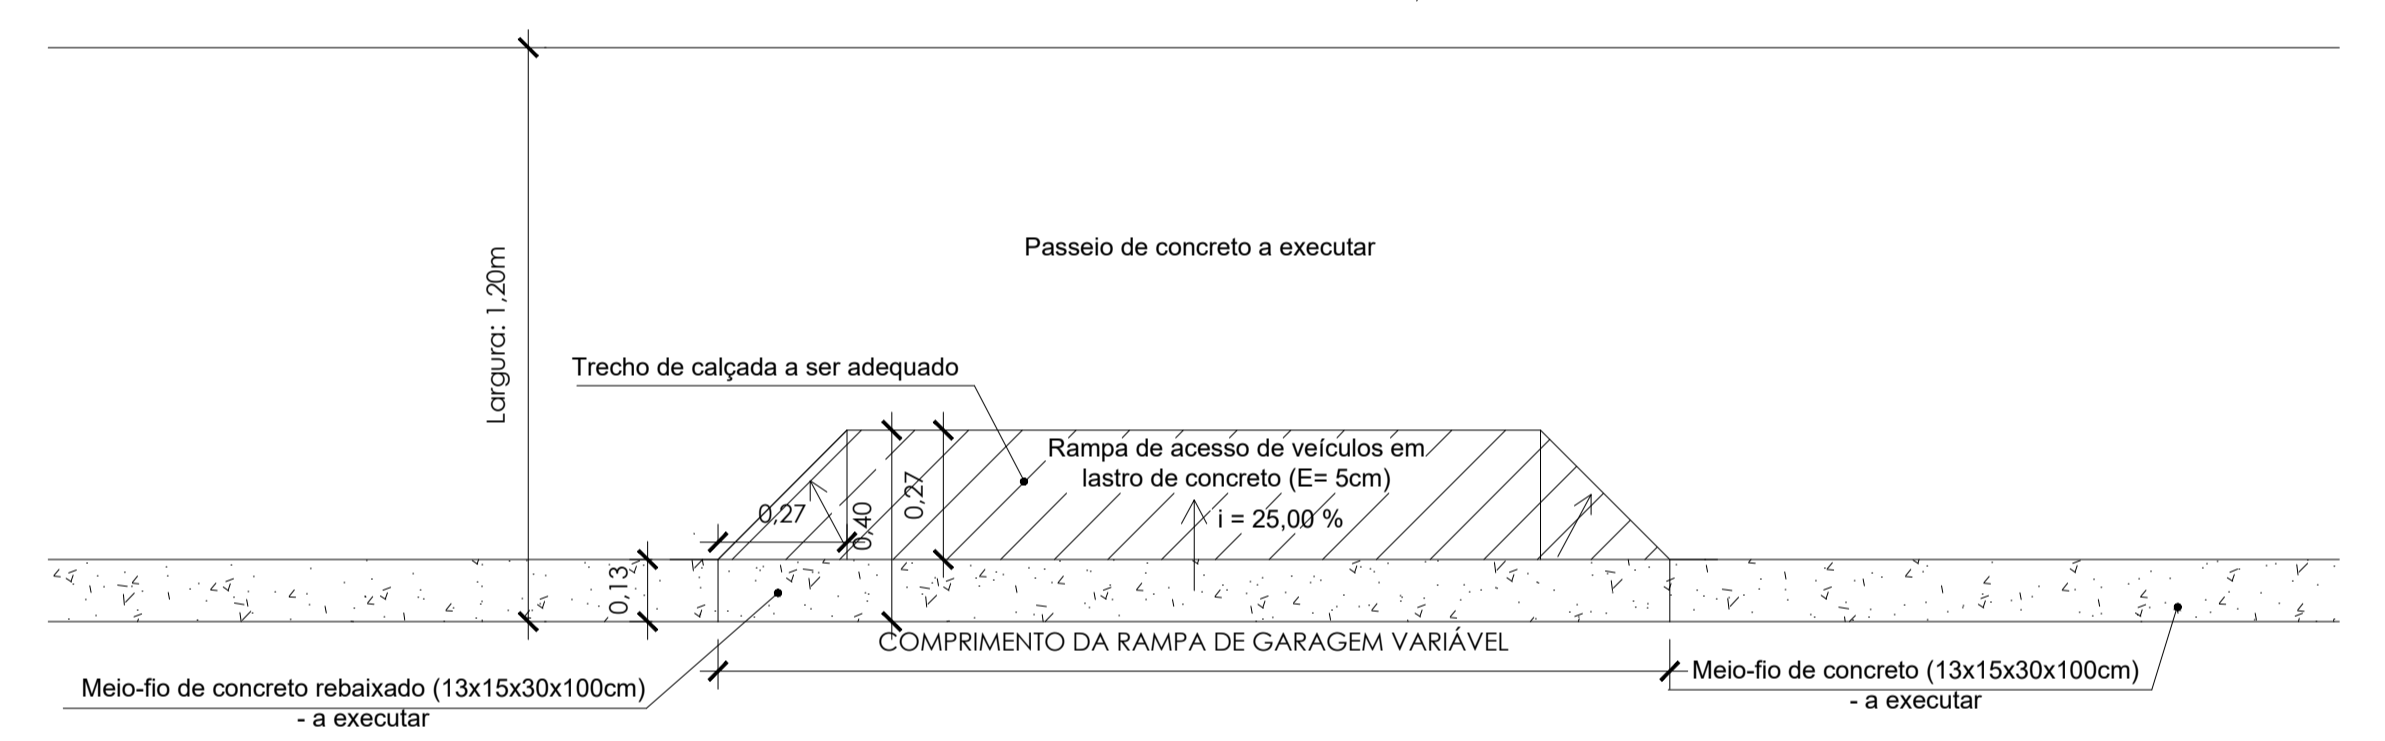


PERFIL TRANSVERSAL DO CALÇAMENTO EM BLOQUETE S/ESCALA

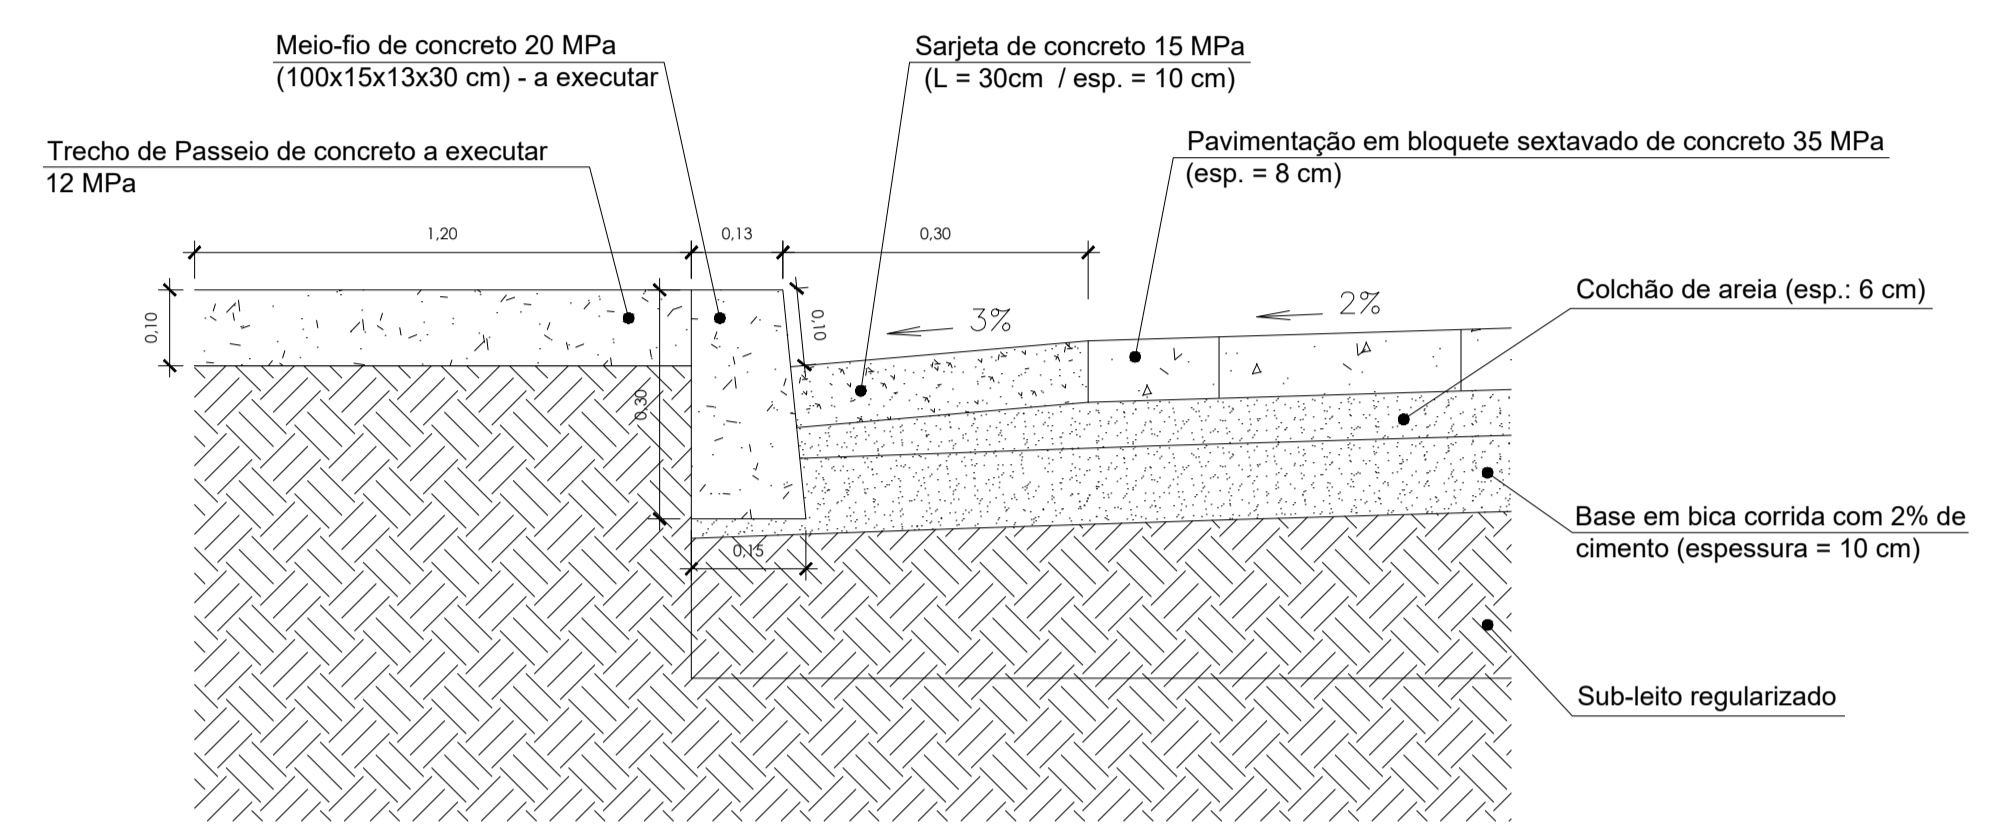

SERVIÇOS COMPLEMENTARES				
Metas	Frentes de Obra	Meio-fio a executar		
		Meio-fio de concreto (m)	Meio-fio de concreto rebaixado para travamento do pavimento (m)	Sarjeta de concreto (30x10cm) a executar
Rua Arlindo Ferreira de Almeida	Pavimentação de Vias Urbanas	41,10	7,65	40,95
		39,30	7,13	38,95
		45,90	5,88	45,85
		30,50	10,14	30,30
Rua João Clismargo Carreiro	Pavimentação de Vias Urbanas	62,15	7,05	64,50
		55,20		56,10
		17,55		17,60
		22,70		23,20
Rua José Alves Novais	Pavimentação de Vias Urbanas	30,60	7,05	30,50
		30,00	6,63	29,80
		30,00		30,00
TOTAIS:		375,00	51,53	377,75

QUADRO DE PAVIMENTAÇÃO			
Ruas	Tipo de pavimento a executar	Área total da via/trcheo (m2)	Área total de calçamento (m2)
Rua Arlindo Ferreira de Almeida	Calçamento em Bloquete	884,32	603,64
Rua João Clismargo Carreiro	Calçamento em Bloquete	638,19	384,36
Rua José Alves Novais	Calçamento em Bloquete	272,55	185,00
TOTAIS:		1795,06	1173,00

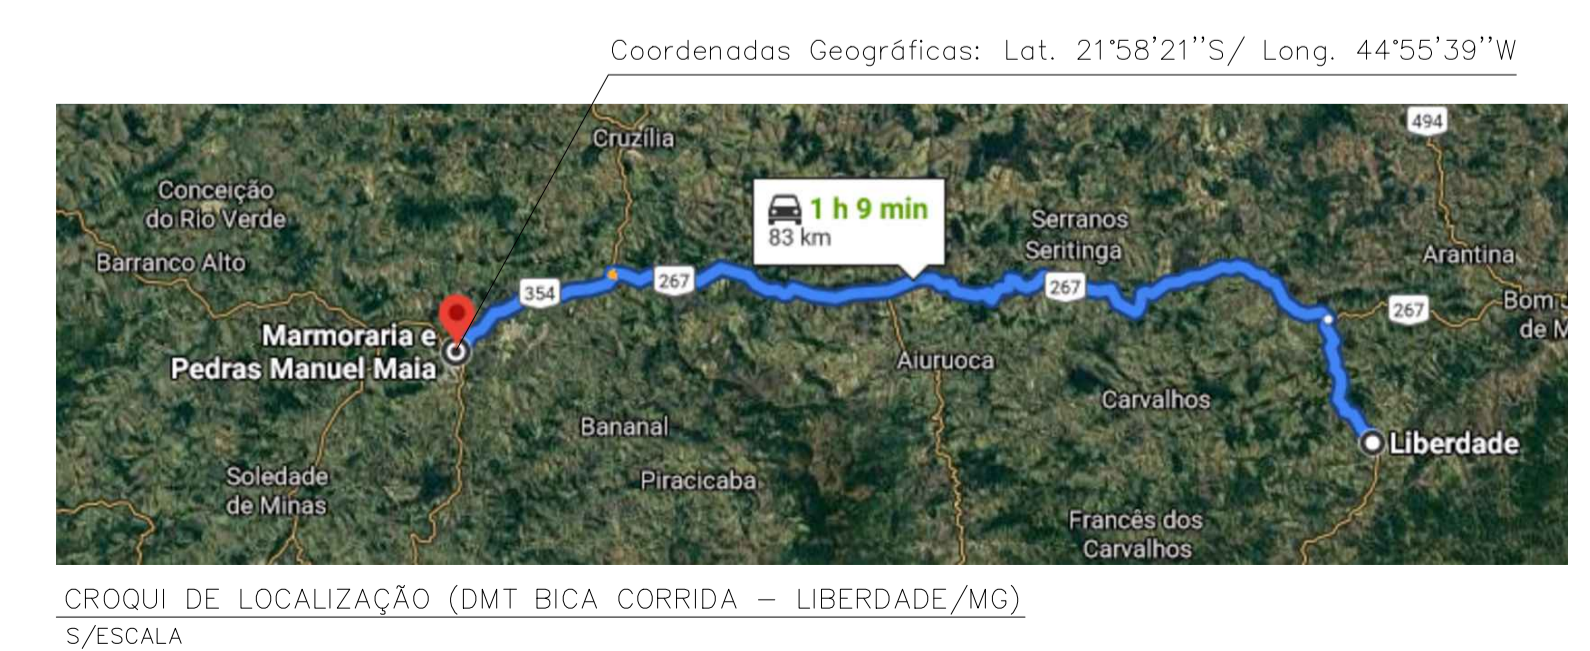

VOLPI CONSULTORIA E ADMINISTRAÇÃO DE EMPRESAS LTDA
Av. Barão do Rio Branco, 2679 (Edifício Stella Central) - Sala 509
Centro - Juiz de Fora - MG
Fones: (32) 3233-2188 / (32) 9 8808-6643 - Email: volpi_consultoria@yahoo.com.br

Prefeitura Municipal de Liberdade

Projeto: PROJETO PAVIMENTAÇÃO DE VIAS URBANAS
Ministério do Desenvolvimento Regional I CONTRATO: 1067.983-94/2019
Rua Arlindo Ferreira de Almeida, Rua João Clismargo Carreiro e Rua José Alves Novais
PLANTA BAIXA, DETALHES E QUADROS DE QUANTITATIVOS

Assinatura do Responsável Técnico:	Desenho:	Escala:	Assinatura do Prefeito:
ELVES NAVES DE OLIVEIRA Arquiteto e Urbanista CAU-A 38073-1	Lucas Bastos	Indicada	WALTER DE ASSIS TOLEDO JUNIOR Prefeito Municipal
	Data:	Formato:	
	07/06/2021	A1	
	RRT N°:	Prancha:	
	10869156	2/7	