
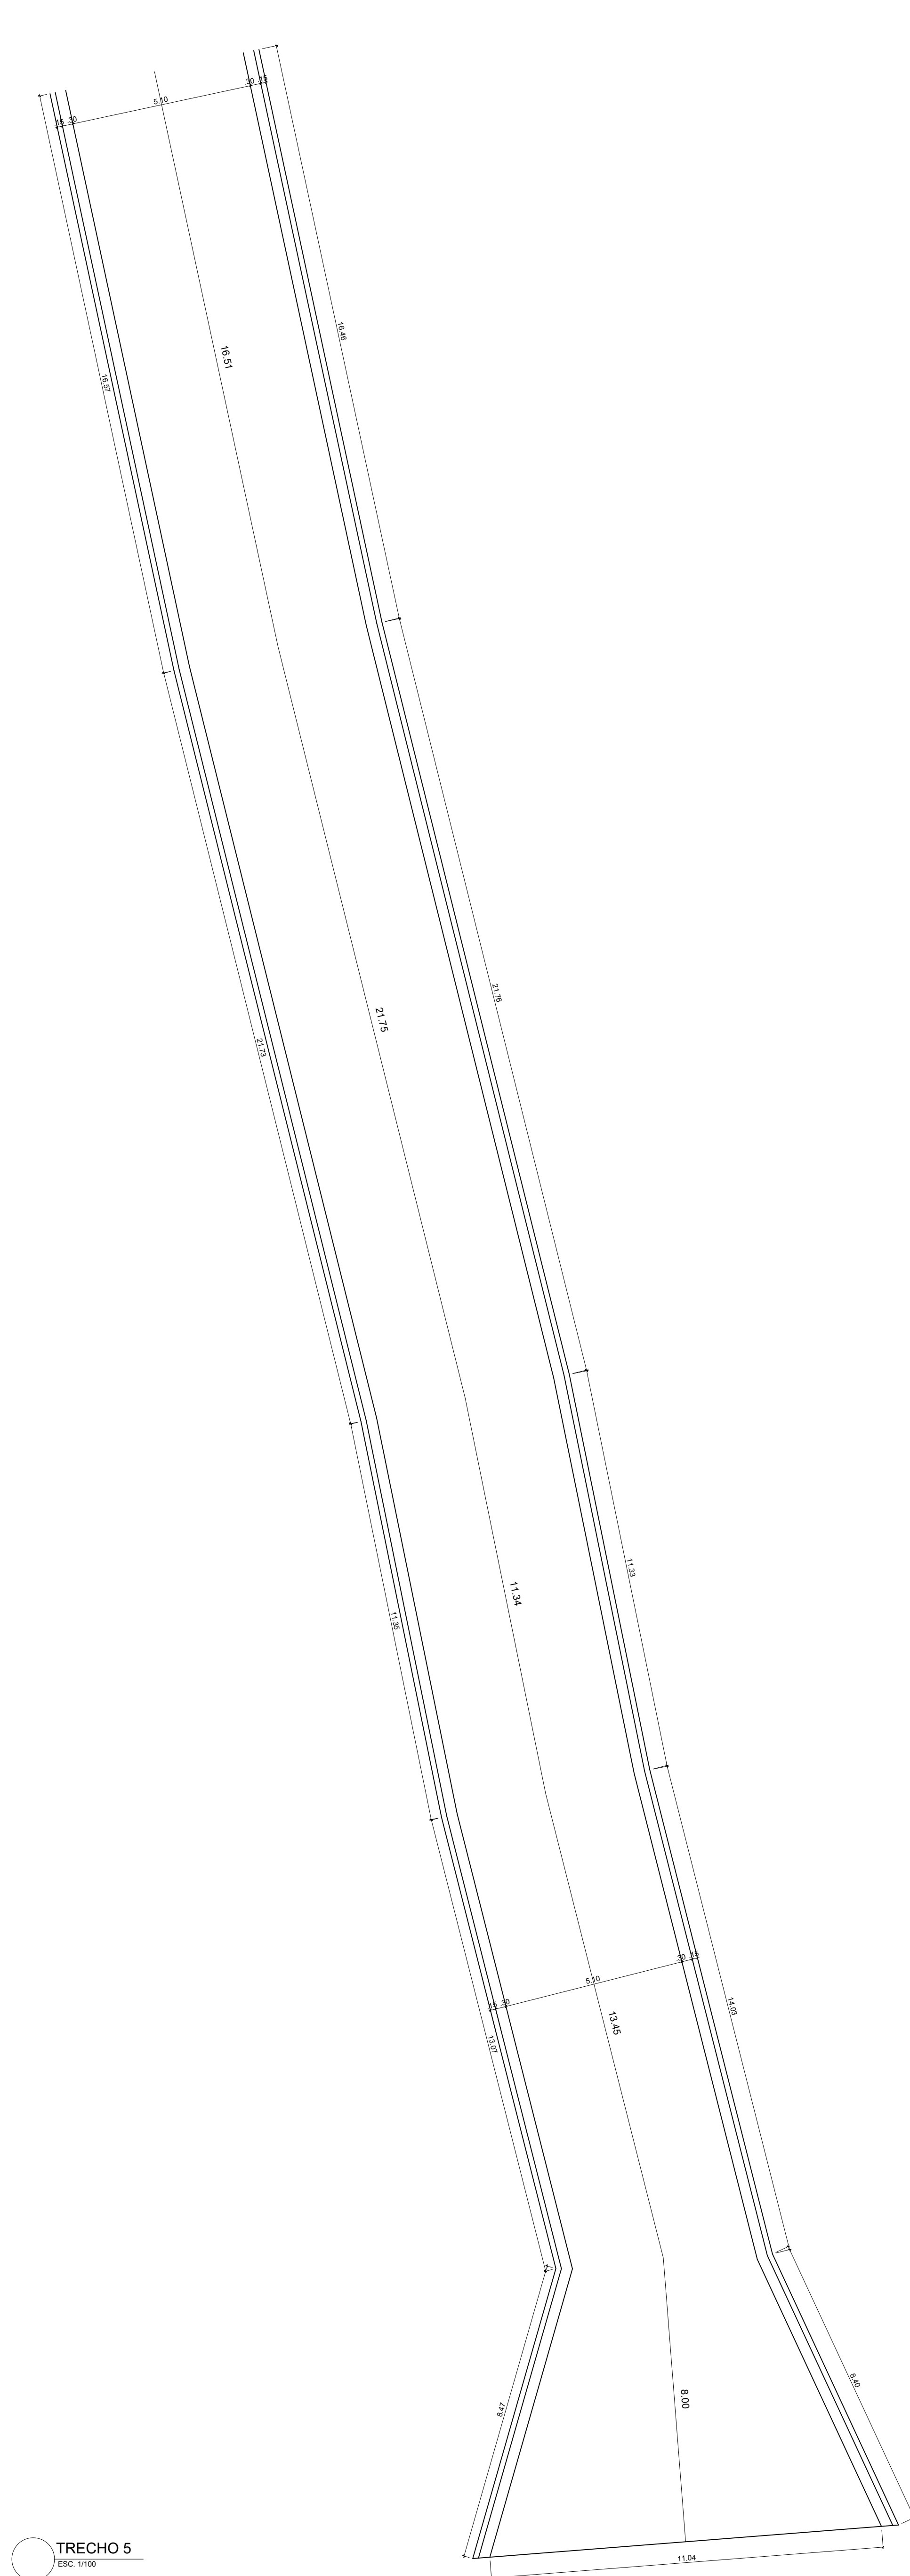
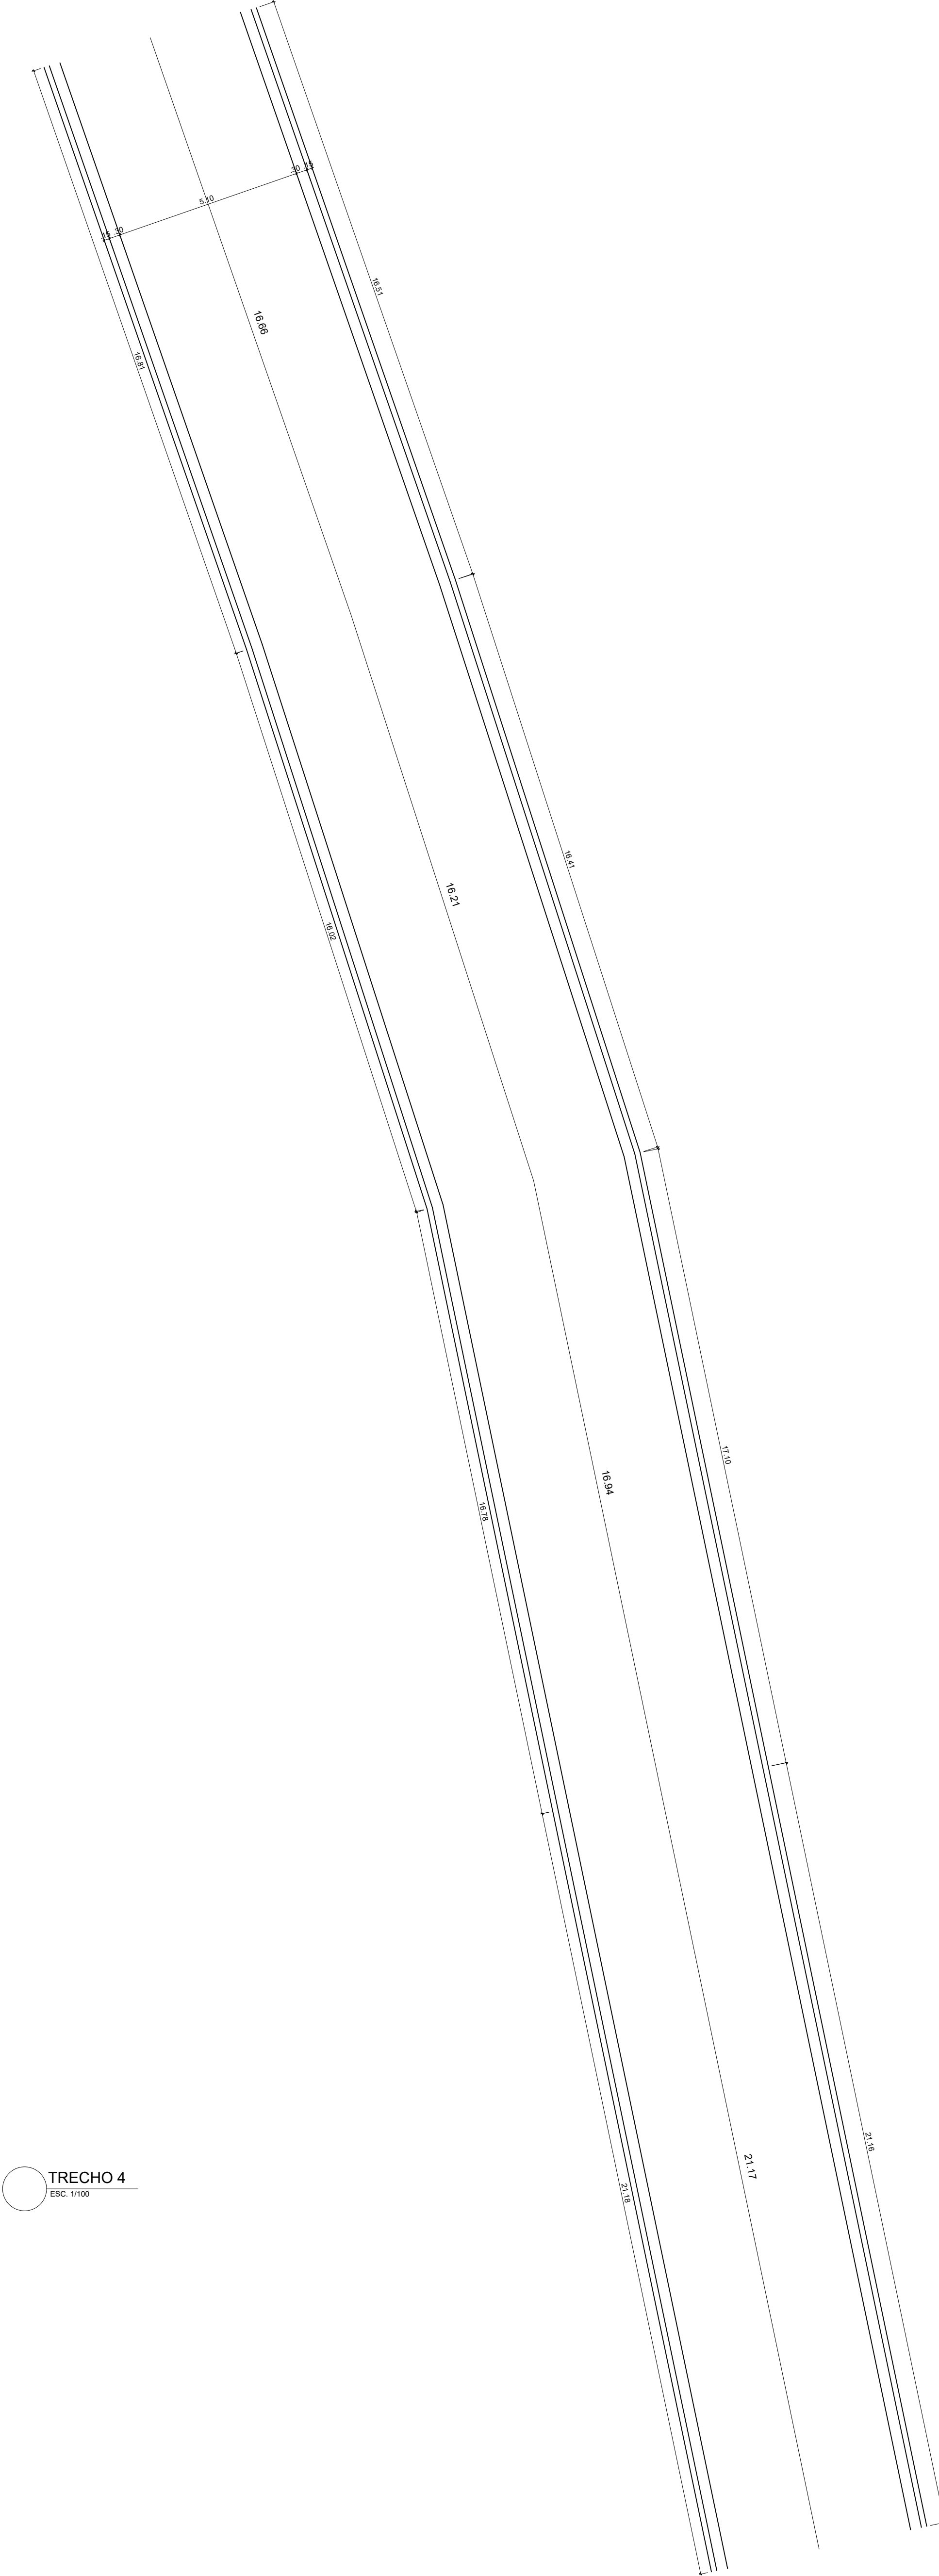


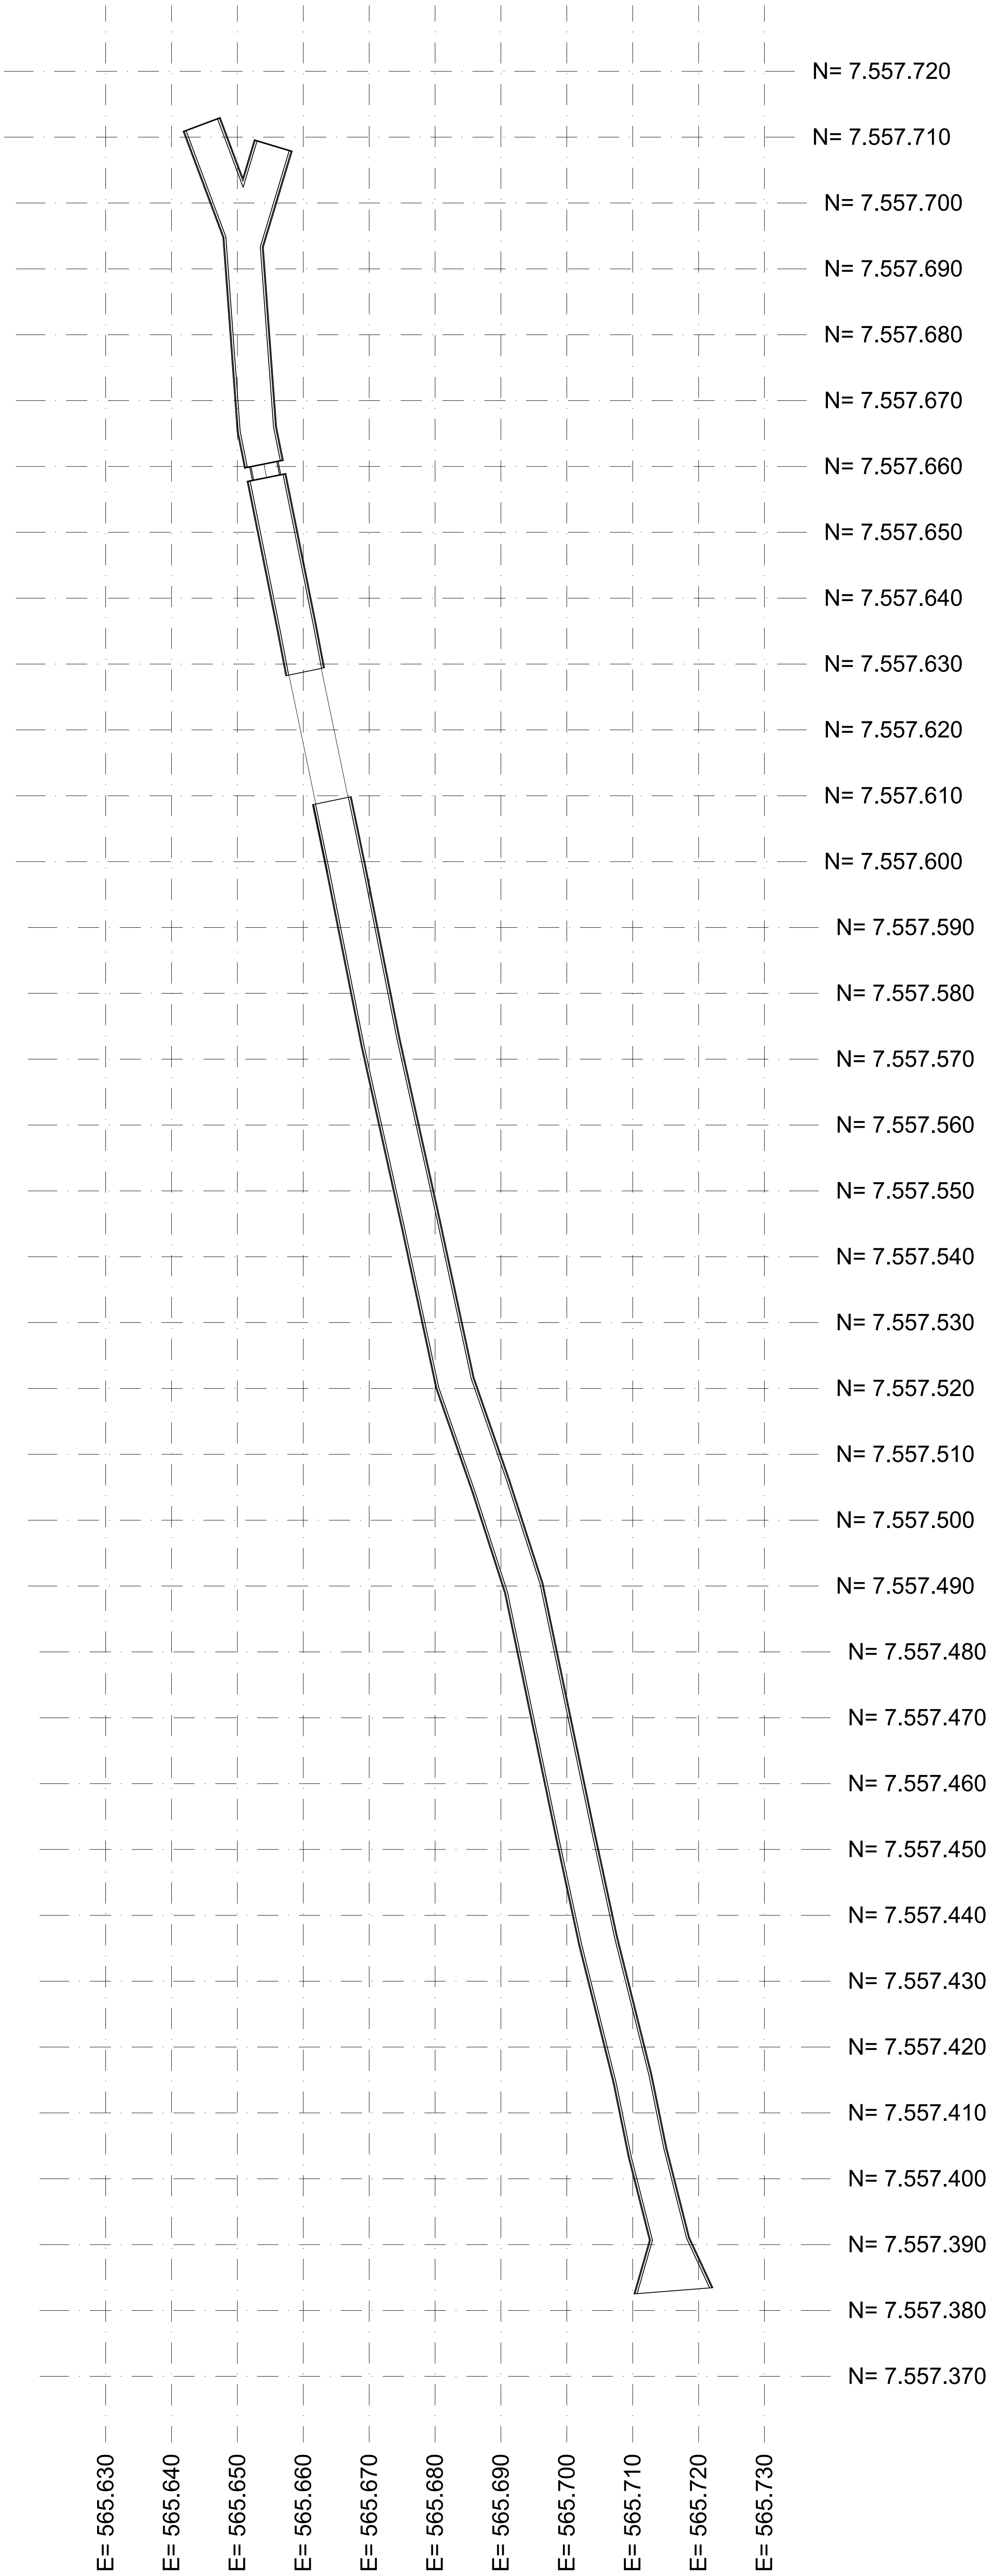

LOCAÇÃO
ESC. 1:500

SIRGAS 2000
MERIDIANO CENTRAL = -45
FUSO UTM = 23