



PERFIL - Rua Arlindo Ferreira de Almeida

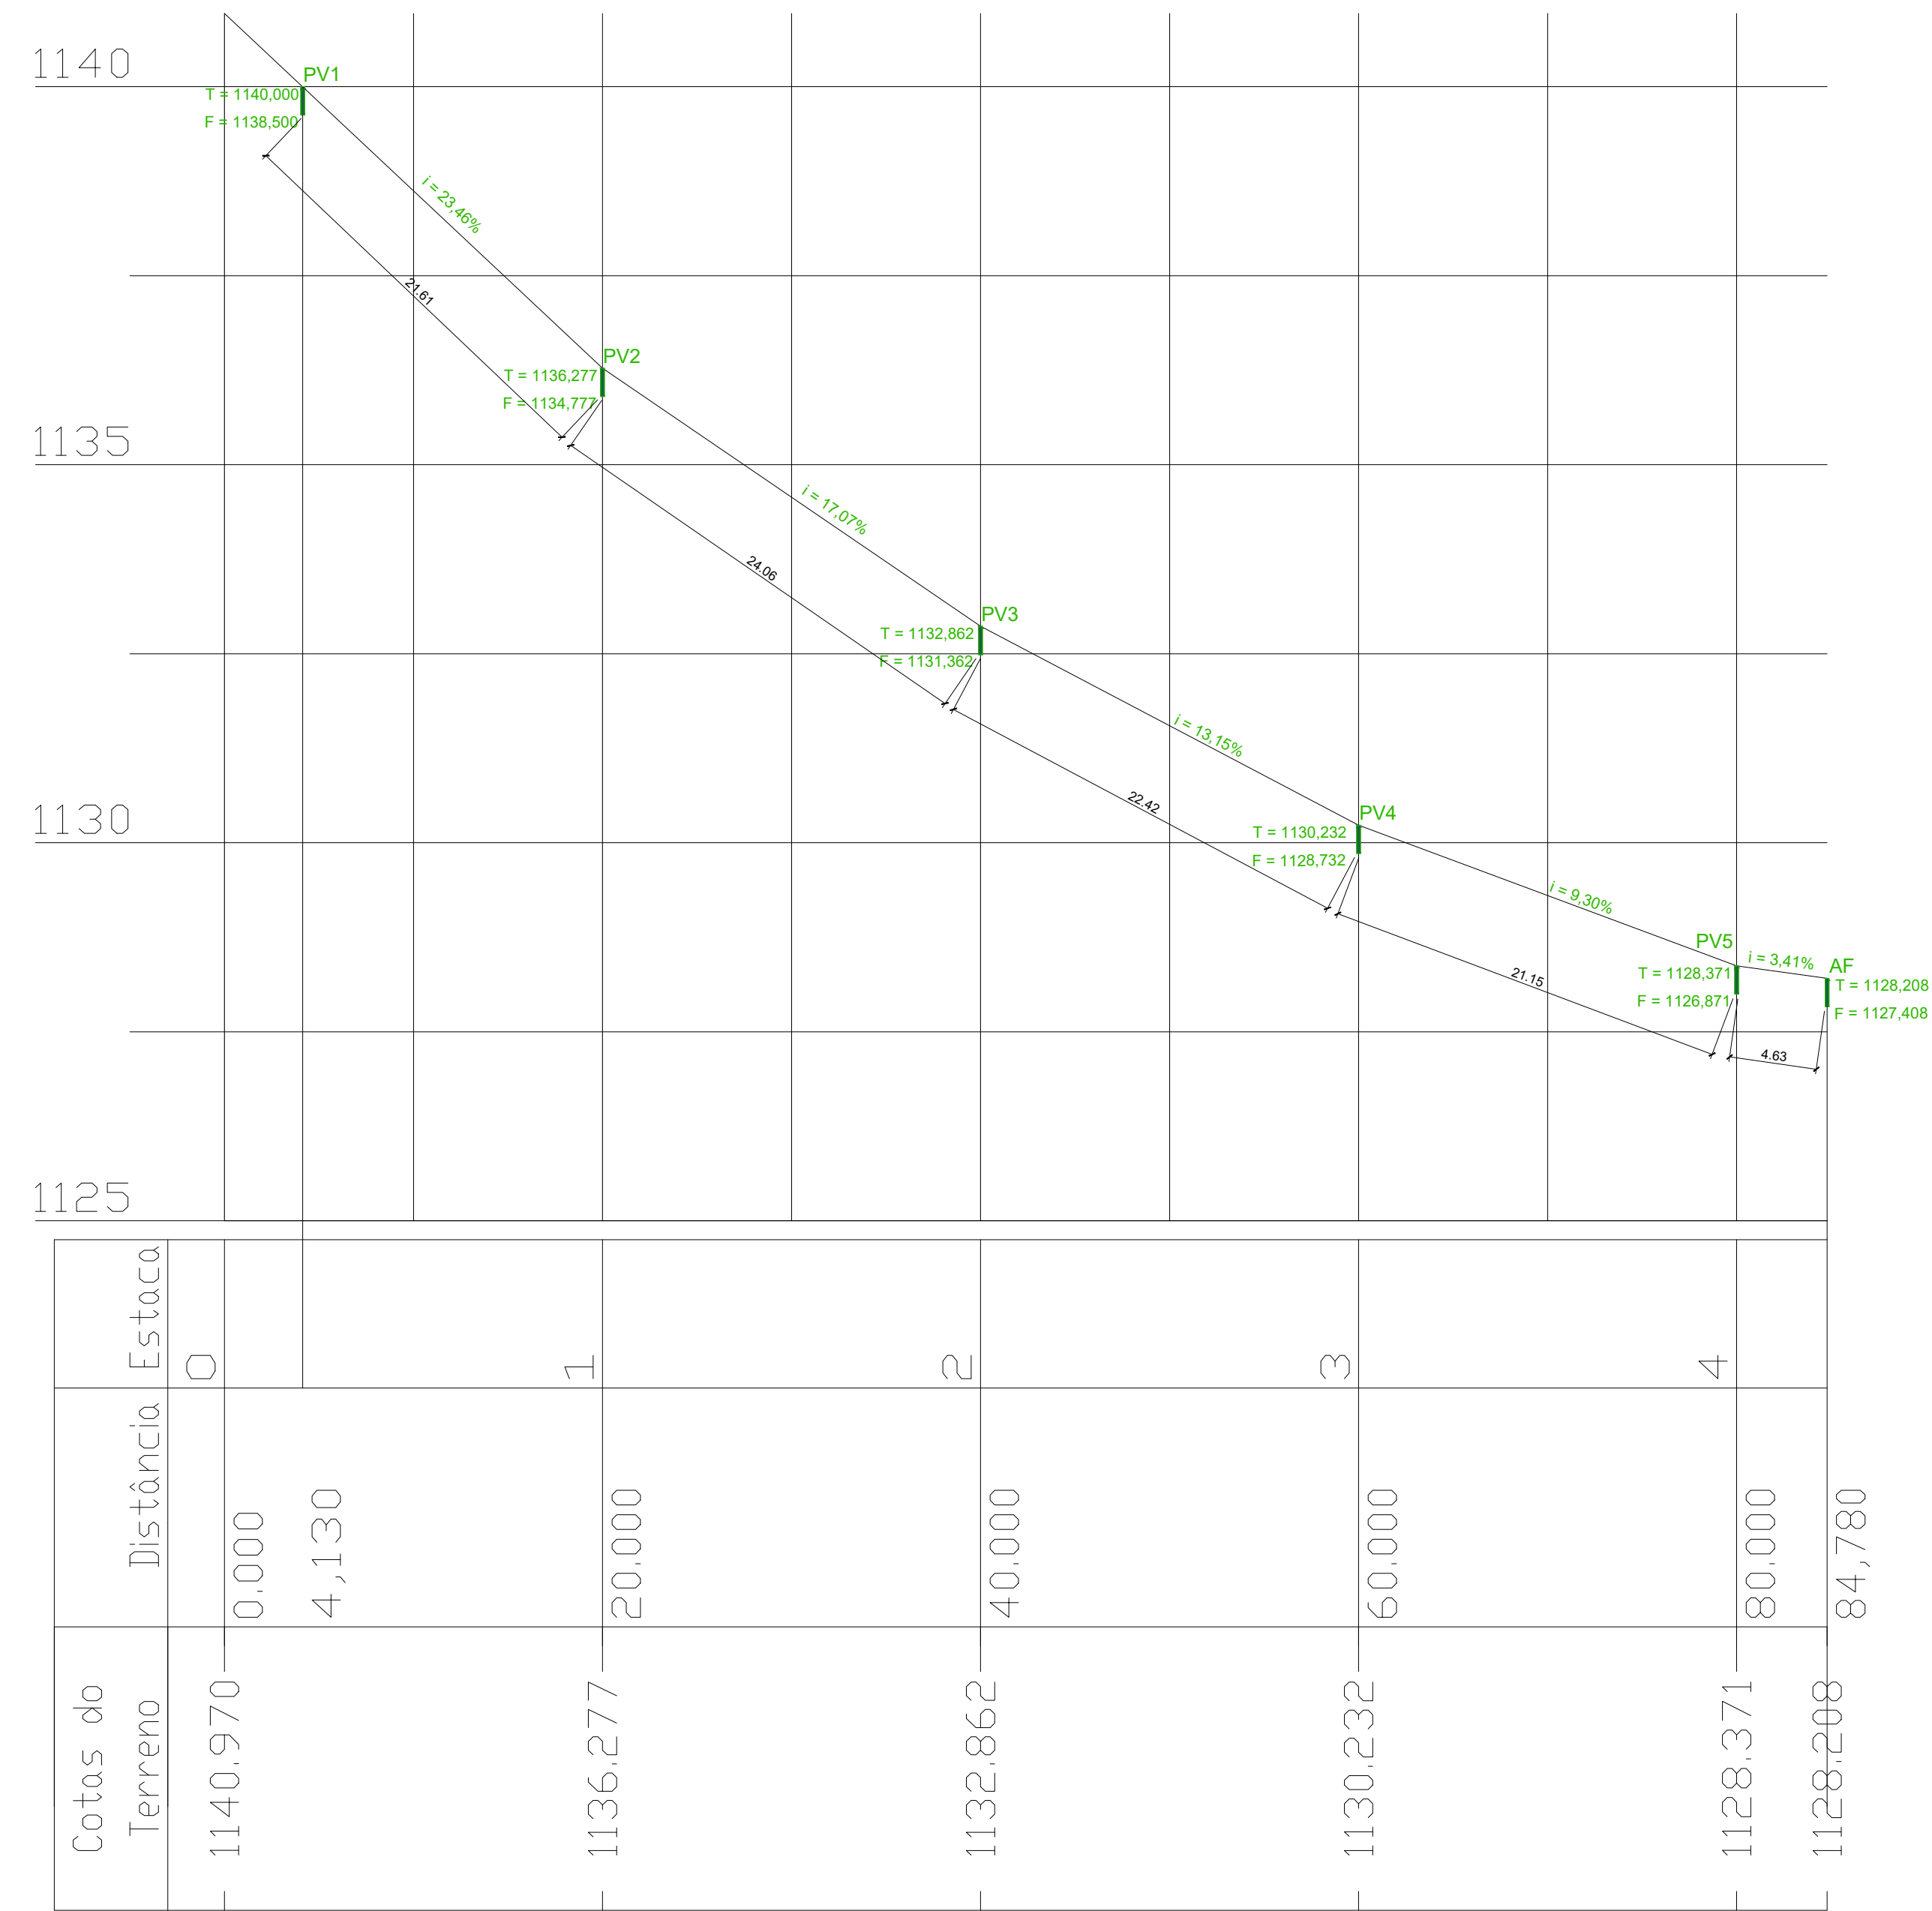

PERFIL - Rua José Alves Novais e Rua João C. Carneiro

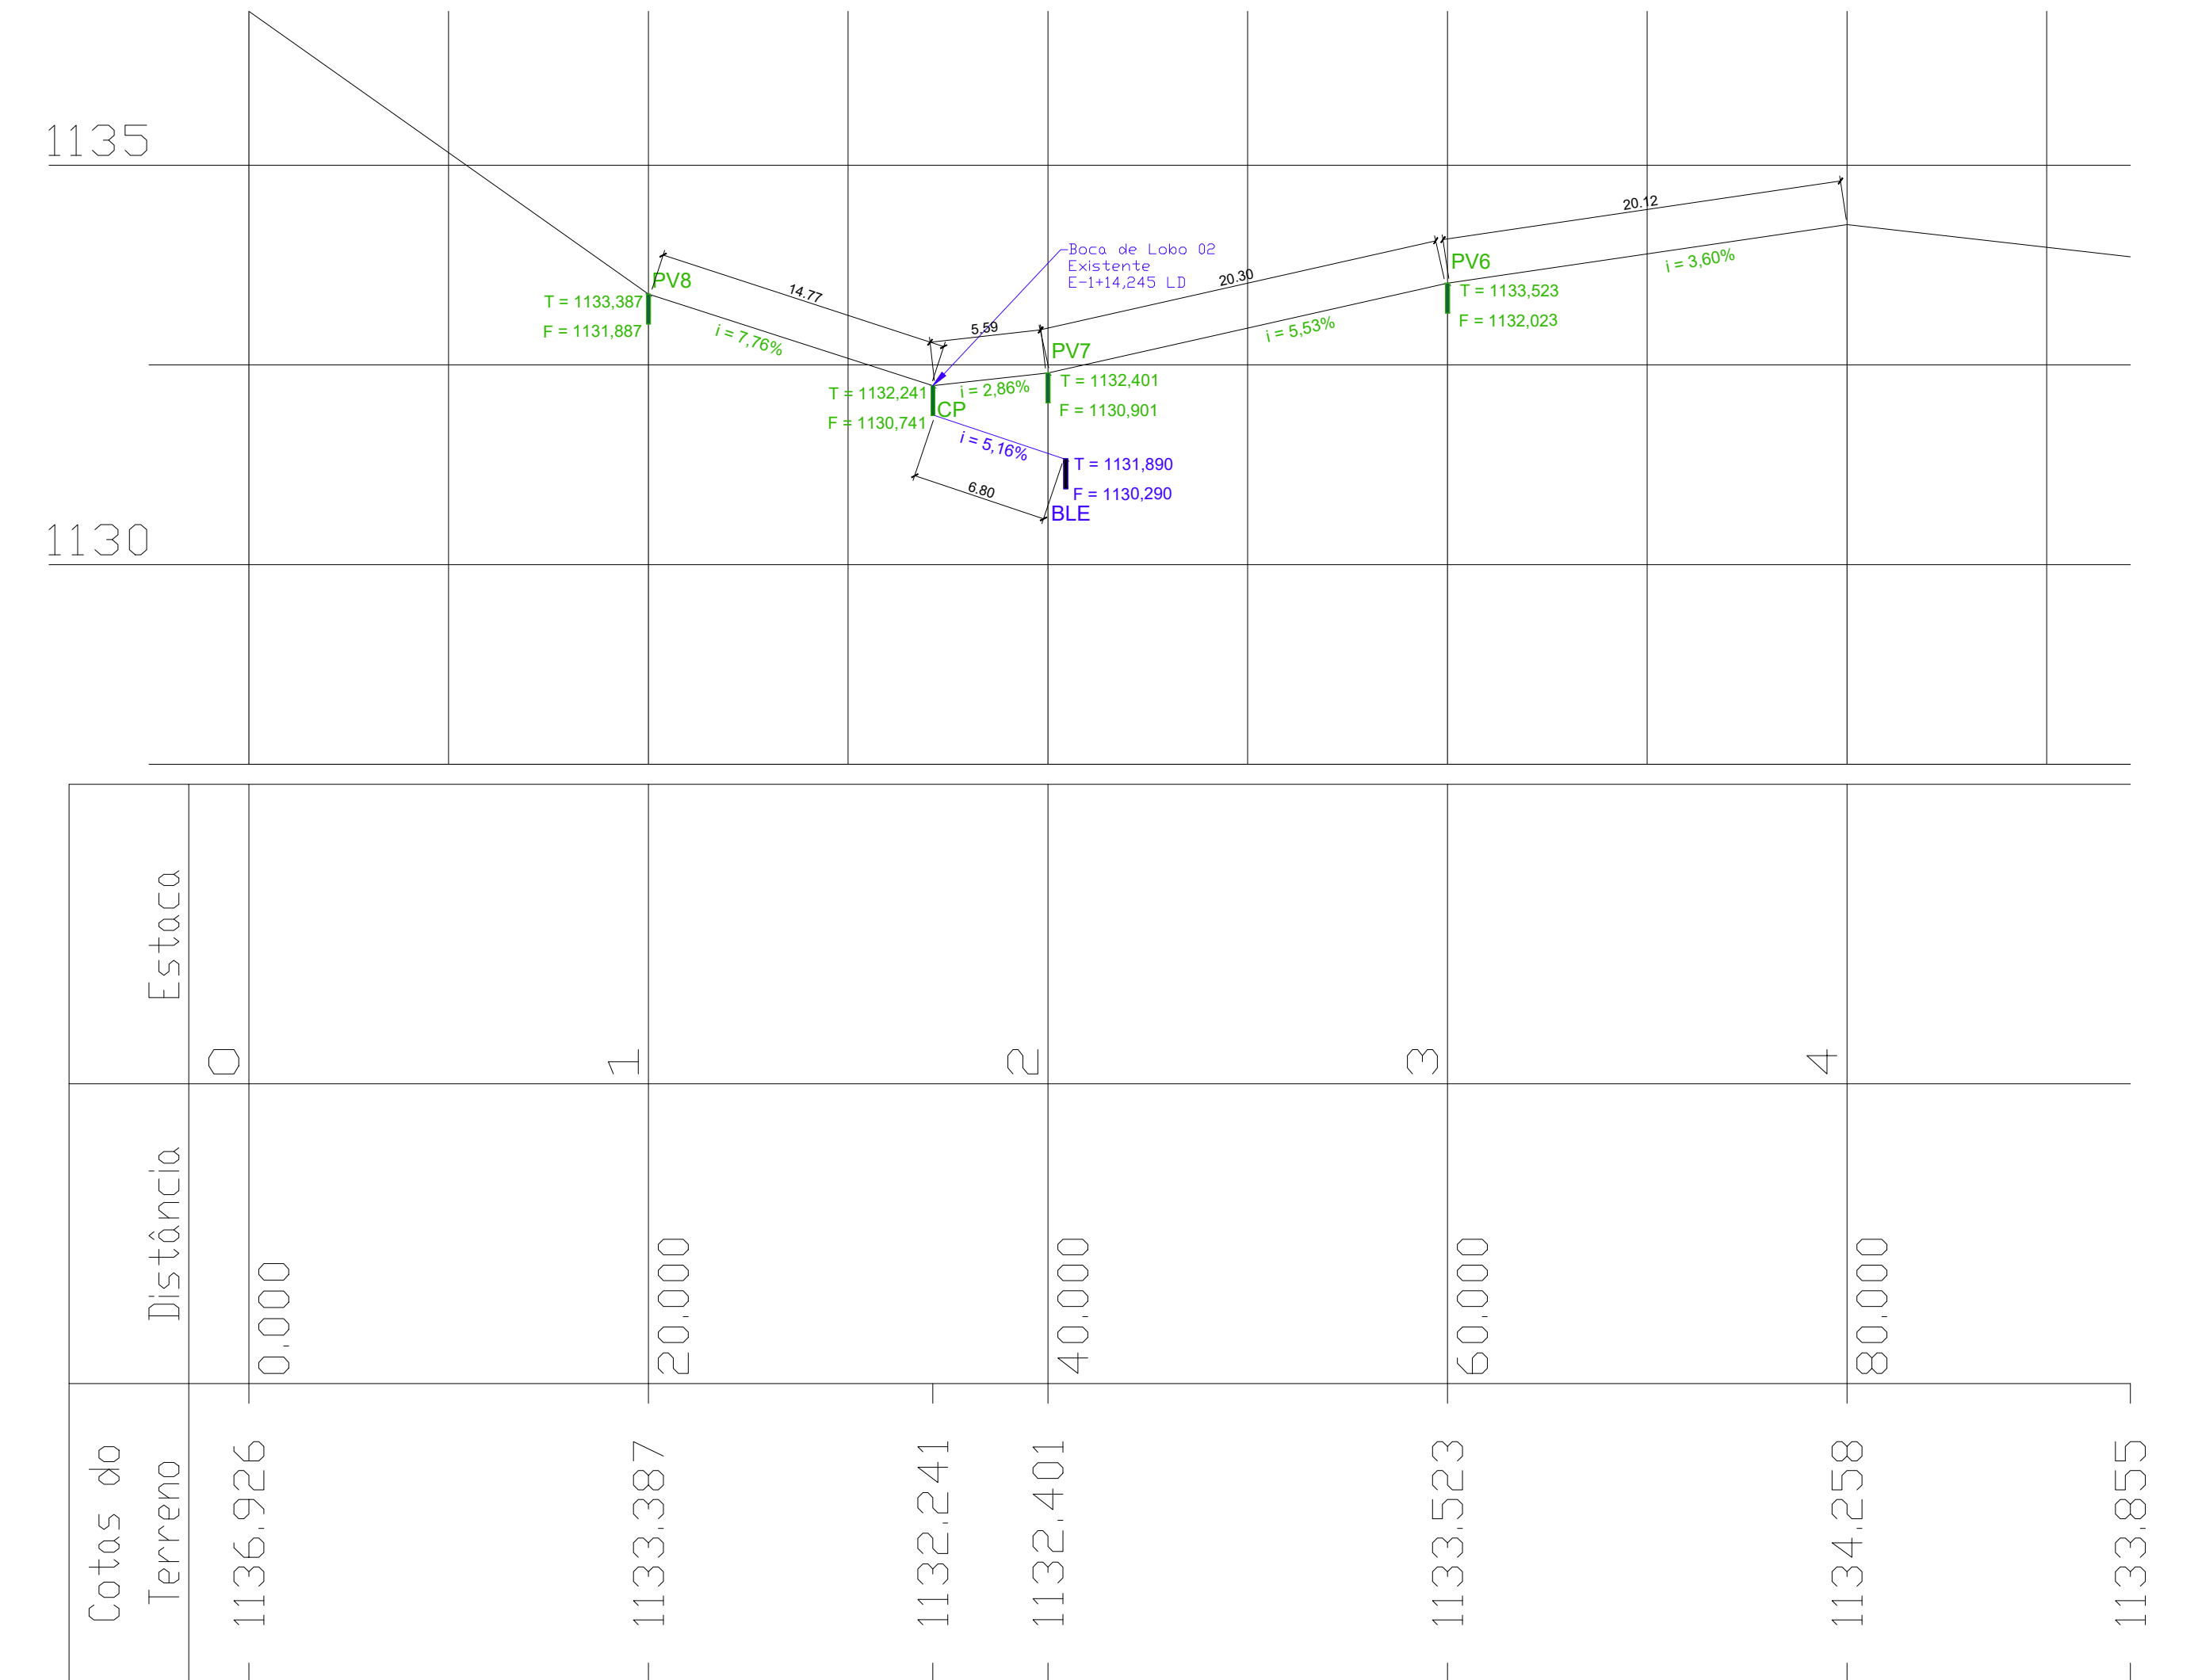

<b>VOLPI</b> SOLUÇÕES MUNICIPAIS				<b>VOLPI CONSULTORIA E ADMINISTRAÇÃO DE EMPRESAS LTDA</b> Av. Barão do Rio Branco, 2679 (Edifício Stella Central) - Sala 509 Centro - Juiz de Fora - MG Fones: (32) 3233-2188 / (32) 9 8806-8643 - Email: volpi_consultoria@yahoo.com.br			
Prefeitura: <b>Prefeitura Municipal de Liberdade</b>				Descrição: PROJETO PAVIMENTAÇÃO DE VIAS URBANAS Ministério do Desenvolvimento Regional I CONTRATO: 1067.983-94/2019 Rua Arlindo Ferreira de Almeida, Rua João Cláudio Carneiro e Rua José Alves Novais PERFIL LONGITUDINAL DAS RUAS E REDE DE DRENAGEM			
Assinatura do Responsável Técnico:		Desenho:		Escala:		Assinatura do Prefeito:	
ELVES NAVES DE OLIVEIRA Arquiteto e Urbanista CAU/A 38373-1		Lucas Bastos		Indicada		WALTER DE ASSIS TOLEDO JUNIOR Prefeito Municipal	
Data:		RRT N°:		Formato:		Prancha:	
07/06/2021		10869156		A1		4/7	